


KOPIA MAPY ZASADNICZEJ
Skala 1:500


Jednostka ewidencyjna : 04 1806 4 Chodzież miasto
Obręb ewidencyjny : 0001 miasto Chodzież
Numer działki ewid. : 115/1
Identyfikator zgłoszenia : GEO.6642 748 . 2025

Układ współrzędnych płaskich prost.: PL 2000 Układ wysokościowy: PL-ETRF 2007
Geodezyjny układ odniesienia PL-ETRF 2000
X = 5808482.97 współrzędne lewego dolnego narożnika ranki
Y = 6570085.71
Godło mapy:
Uwaga: Mapa nie może służyć do celów projektowych

Podpisano się zgodność niniejszej kopii z treścią materiału podstawowego zespołu geodezyjnego i kartograficznego	STAROSTA WŁOCŁAWSKI
Organ prowadzący podstawowy zespół geodezyjny i kartograficzny	
Nazwa materiału zespołu	kopia mapy zasadniczej
Identyfikator ewidencyjny materiału zespołu	GEO.6642 748 . 2025
Data wykonania kopii	21.02.2025
Imię, nazwisko i podpis osoby reprezentującej organ	Klaudia Kurlawska Inspektor

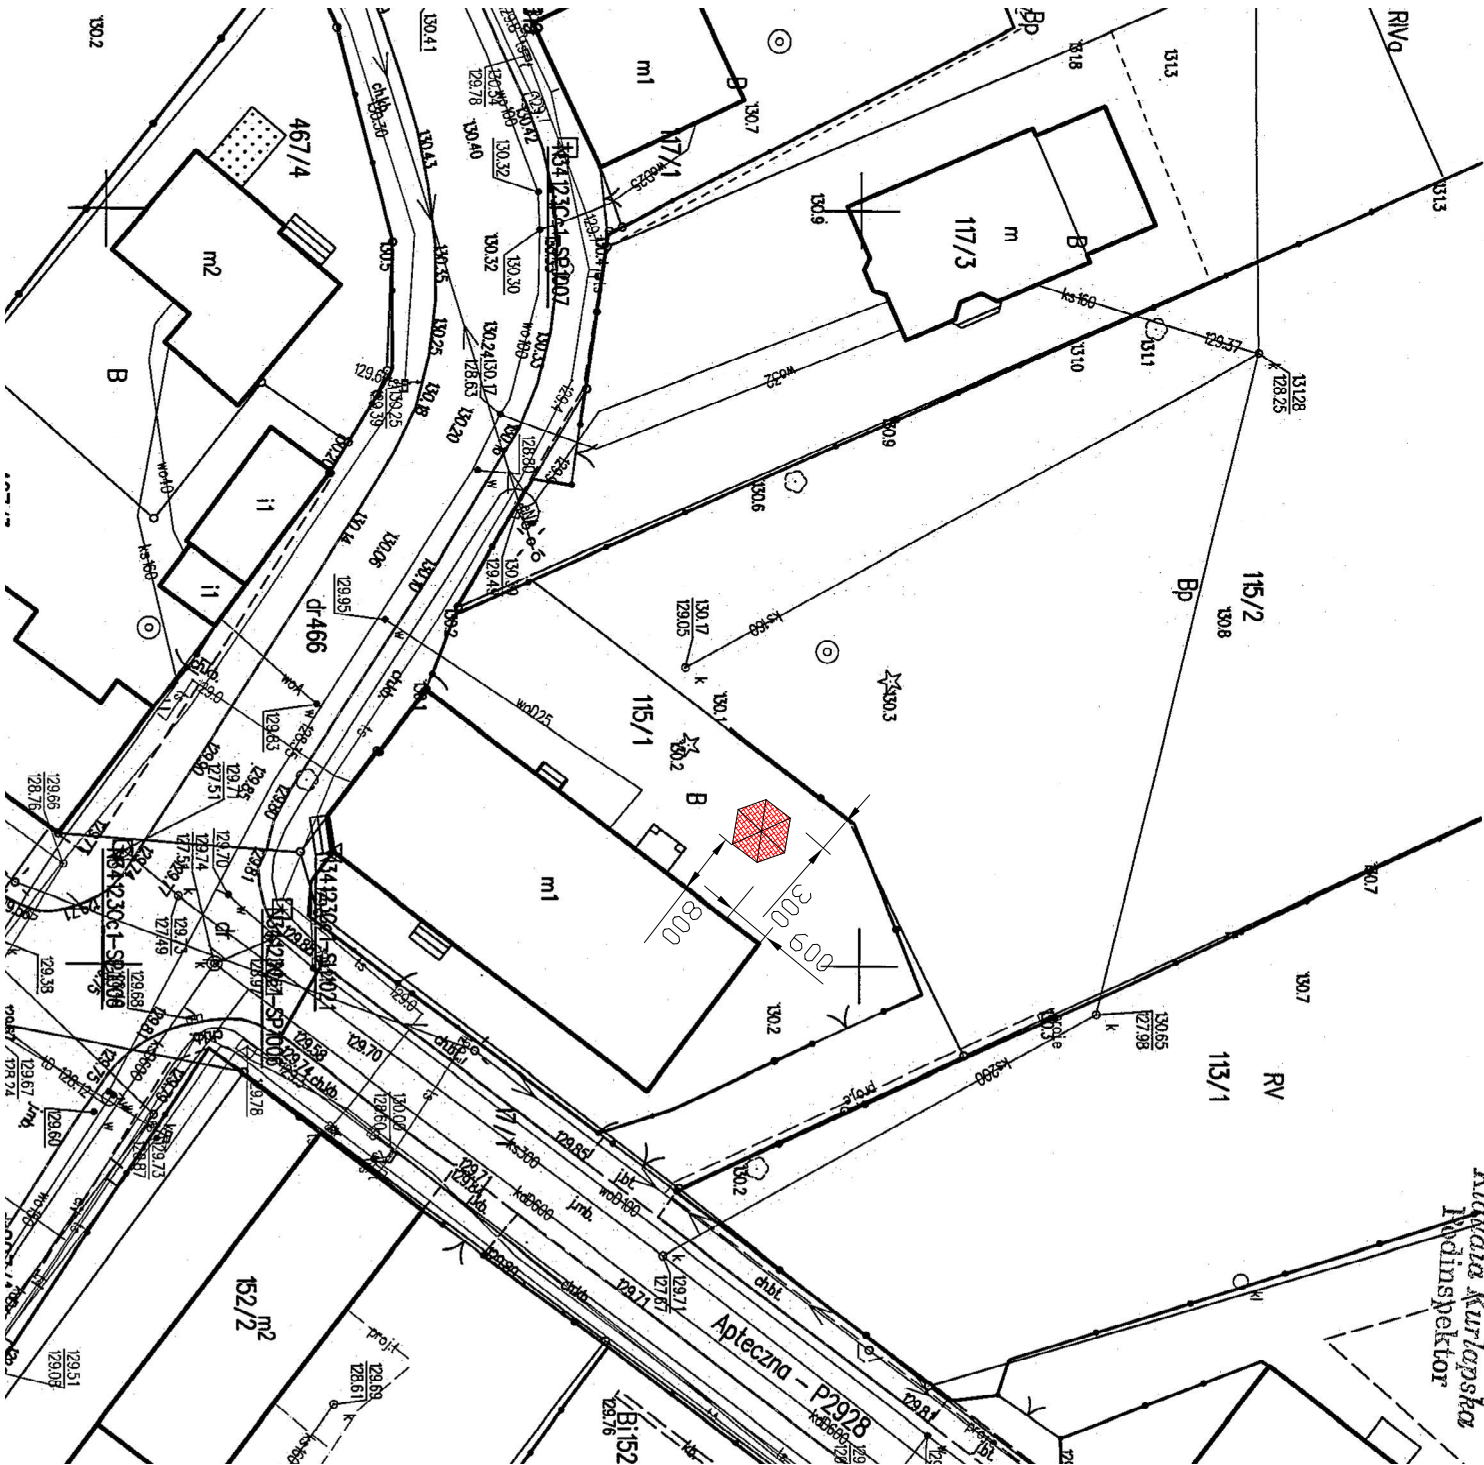

LEGENDA:
- alutano ogrodowo

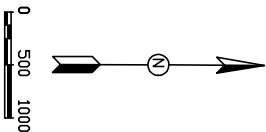

Nr	Wzrost	Wiek

Chata
PROJEKT ZAGOSPODAROWANIA TERENU

„Montaż altany ogrodowej przy
Klubie Seniora w Chodzieży, gmina Chodzież”

Miasto i Gmina w Chodzieży,
ul. Kaliska 2, 87-860 Chodzież

ANALIZA I PLANOWANIE
UWAGI I ZMiany
Zmiany i uwagi
Egzemplarz Szymonowski

Stan	04.02.2025	01-PZT
Skala	1:500	