

KOPIA MAPY ZASADNICZEJ  
Skala 1:500


Jednostka ewidencyjna : 041806\_4 Chodecz miasto  
Obręb ewidencyjny : 0001 miasto Chodecz  
Numer działki ewid. : 511/2, 222  
Identyfikator zgłoszenia : GE06642 418 - 2025

Układ współrzędnych płaskich prostopad.: PL 2000    Układ wysokościowy: PL-EIVF 2007  
Geodezyjny układ odniesienia: PL-EIVF 2000  
Godło mapy: X = 5808229.95    współrzędne lewego dolnego narożnika ramki  
Y = 655997.197  
Uwaga: Mapa nie może służyć do celów projektowych

|   |                                        |
|---|----------------------------------------|
| Poswiadcza się zgodność niniejszej kopii z treścią materiału państwowego zasobu geodezyjnego i kartograficznego | STAROSTA WŁOCŁAWSKI                    |
| Organ prowadzący państwowy zasób geodezyjny i kartograficzny                                                    |                                        |
| Nazwa materiału zasobu                                                                                          | kopia mapy zasadniczej                 |
| Identyfikator ewidencyjny materiału zasobu                                                                      | GE06642 418 - 2025                     |
| Data wykonania kopii                                                                                            | 21.02.2025                             |
| Imię, nazwisko i podpis osoby reprezentującej organ                                                             | Z up. Starosty<br>Krzysztof Słomkowski |


Nie wyklucza się istnienia w terenie innych - niniejszej mapie - urządzeń podziemnych zgłoszonych do inwentaryzacji lub o których brakuje instrukcji branżowych.

Projekt usytuowania sieci uzbrojenia terenu uzgodnienia inwestor.  
Projekt ten powinien być sporządzony na kopii mapy zasadniczej z opracowanymi geodezyjnymi ograniczającymi oraz osiami ulic i dróg jezdni w miejscowym planie zagospodarowania przed jego uchwaleniem przez Radę Miasta Chodecz.  
Rozp. M.G.P i B z dnia 02.05.2001 r. Dz.U. 2001r. oraz Rozp. M.G.P i B z dnia 21.02.1995 r. (133 z 1995r.)

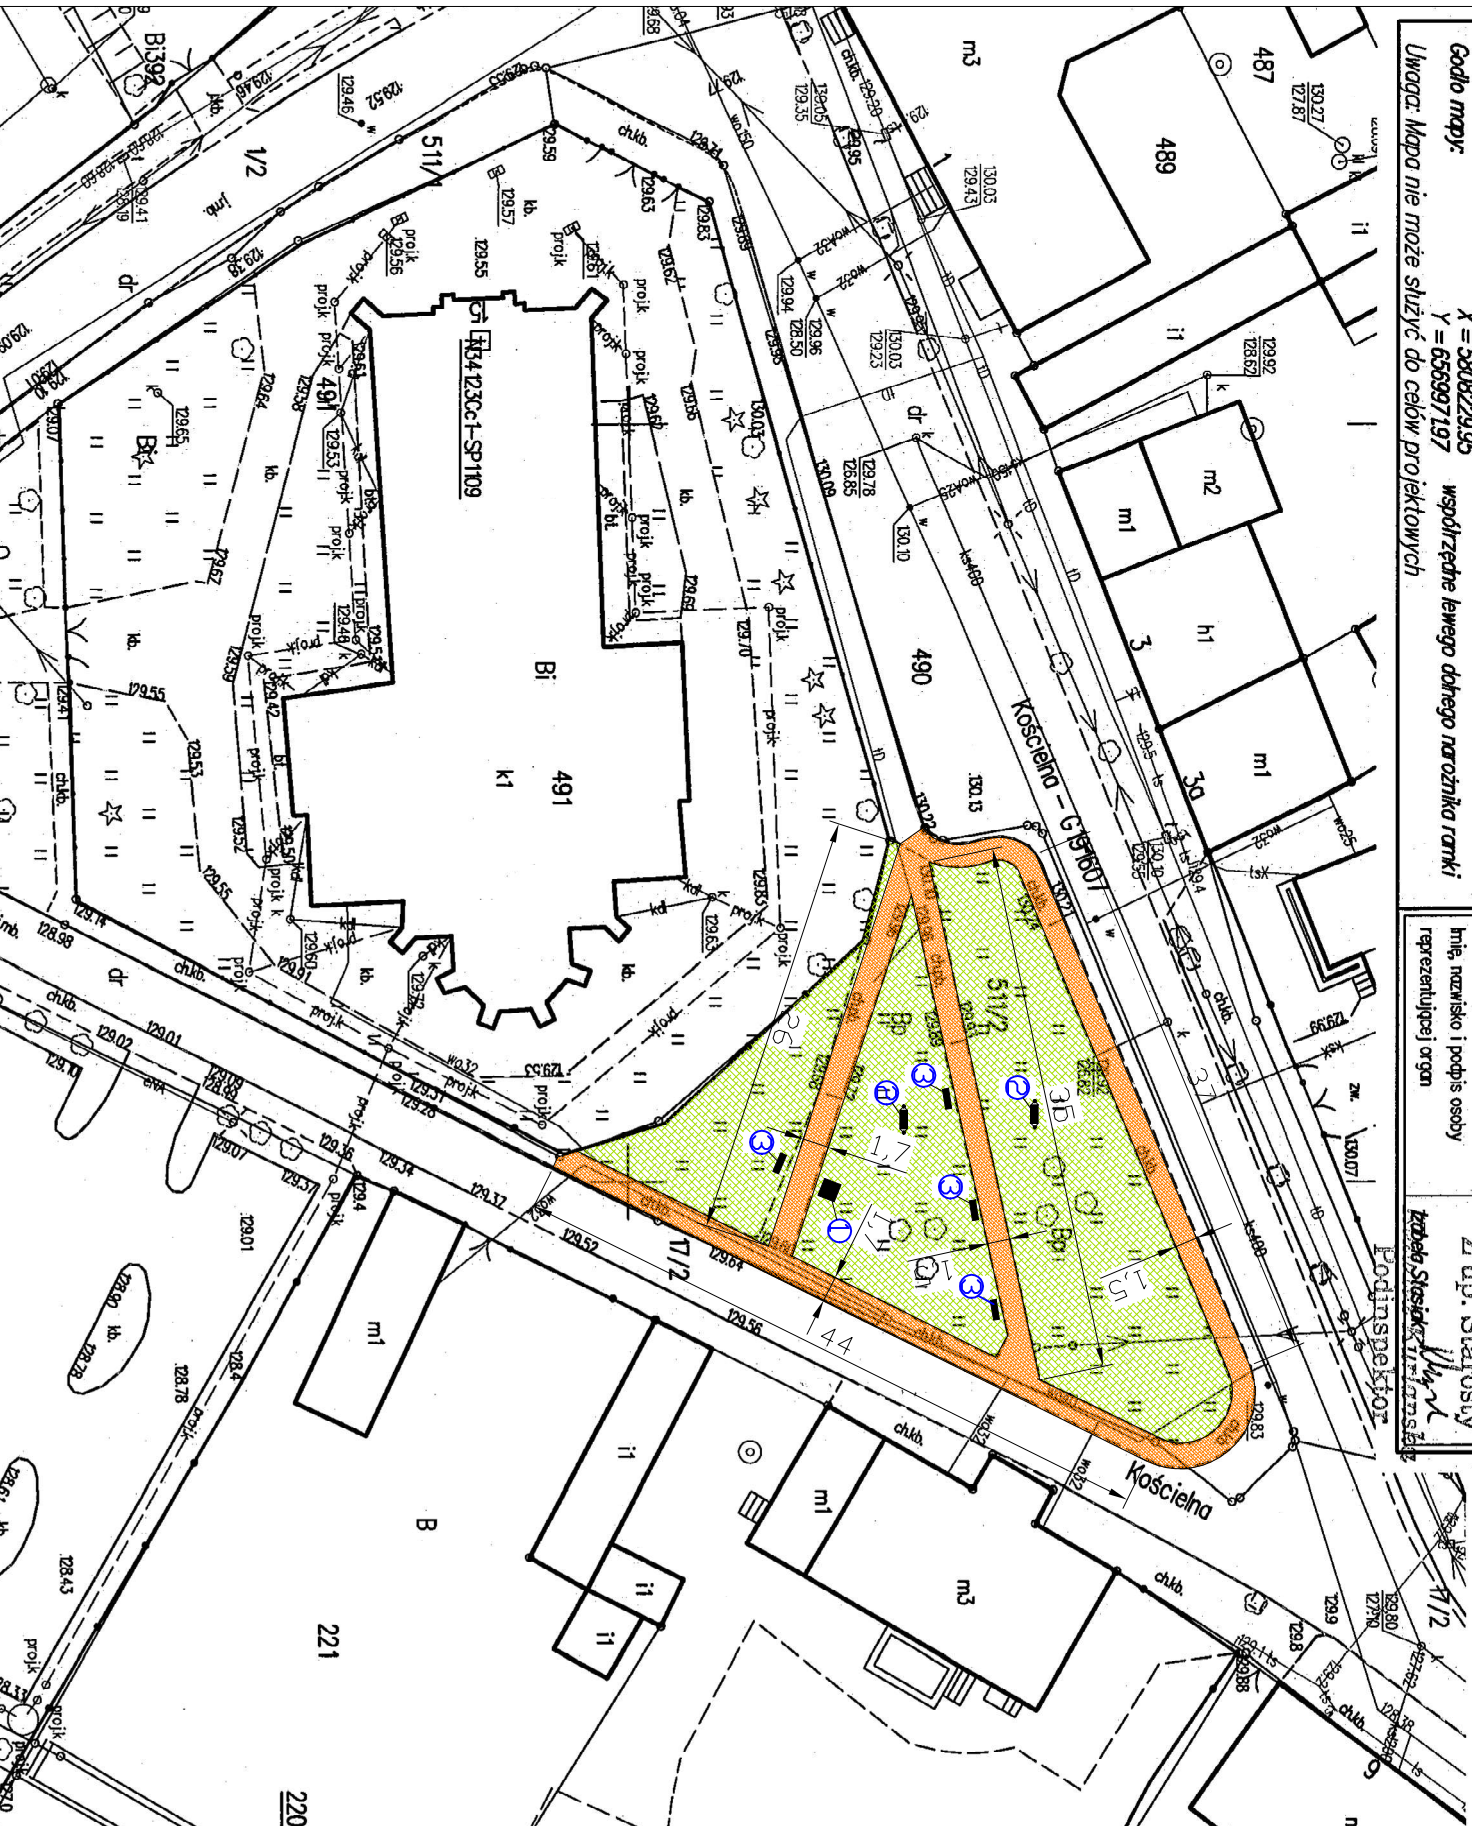

LEGENDA:

- 1 - lawka zadaszona
- 2 - hamak z konstrukcją
- 3 - lawka parkowa
- 4 - kosić na śmieci
- noworzeczna ścieżek
- zielen

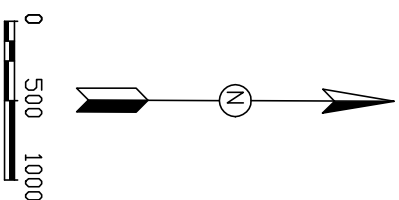

PRACOWNIA PROJEKTOWA NAWOZIN I REALIZACJA INWESTYCJI  
87-450 Chodecz ul. W. Tokierka 3 NIP 558-122-48-57 Kom 605 567 613

Opis projektu

PROJEKT ZAGOSPODAROWANIA TERENU

Tytuł projektu  
„Zagospodarowanie terenu działki nr 511/2 przy kościele w Chodczu”

Inwestor  
Miasto i Gmina w Chodczu,  
ul. Kaliska 2, 87-860 Chodecz

IMIĘ I NAZWISKO PROJEKTANTA:

Główny projektant:  
Branża architektoniczno-konstrukcyjna  
Etielbia Szymkowska

Uprawnienie:

Podpis:

Stwierdzenie:

|        |            |        |
|--------|------------|--------|
| Branża | BUDOWLANA  | Atest  |
| Data   | 04.02.2025 | 01-PZT |
| Skala  | 1:500      |        |