

KOPIA MAPY ZASADNICZEJ

Skala 1:1000

Jednostka ewidencyjna : 041806_4 Chodecz miasto
Obręb ewidencyjny : 0001 miasto Chodecz
Numer działki ewid. : 234
Identyfikator zgłoszenia : GEO.6642.718.2025

Układ współrzędnych płaskich prost.: PL 2000 Układ wysokościowy: PL-EVRF 2007
Geodezyjny układ odniesienia PL-ETRF 2000
Godło mapy: X = 5808181.19 Y = 6569675.65 współrzędne lewego dolnego narożnika ramki
Uwaga: Mapa nie może służyć do celów projektowych

Poświadcza się zgodność niniejszej kopii z treścią materiału państwowego zasobu geodezyjnego i kartograficznego

Organ prowadzący państwowy zasób geodezyjny i kartograficzny

STAROSTA WŁOCŁAWSKI

Nazwa materiału zasobu

kopia mapy zasadniczej

Identyfikator ewidencyjny materiału zasobu

GEO.6642.718.2025

Data wykonania kopii

2102.2025


Imię, nazwisko i podpis osoby reprezentującej organ

Z up. Starosty

Elżbieta Szymkowska


Nie
ninie
zgłos
insty

Proj
uzgo
Proj
zasob
rozg
w m
decy
tere
(Roz
200
133

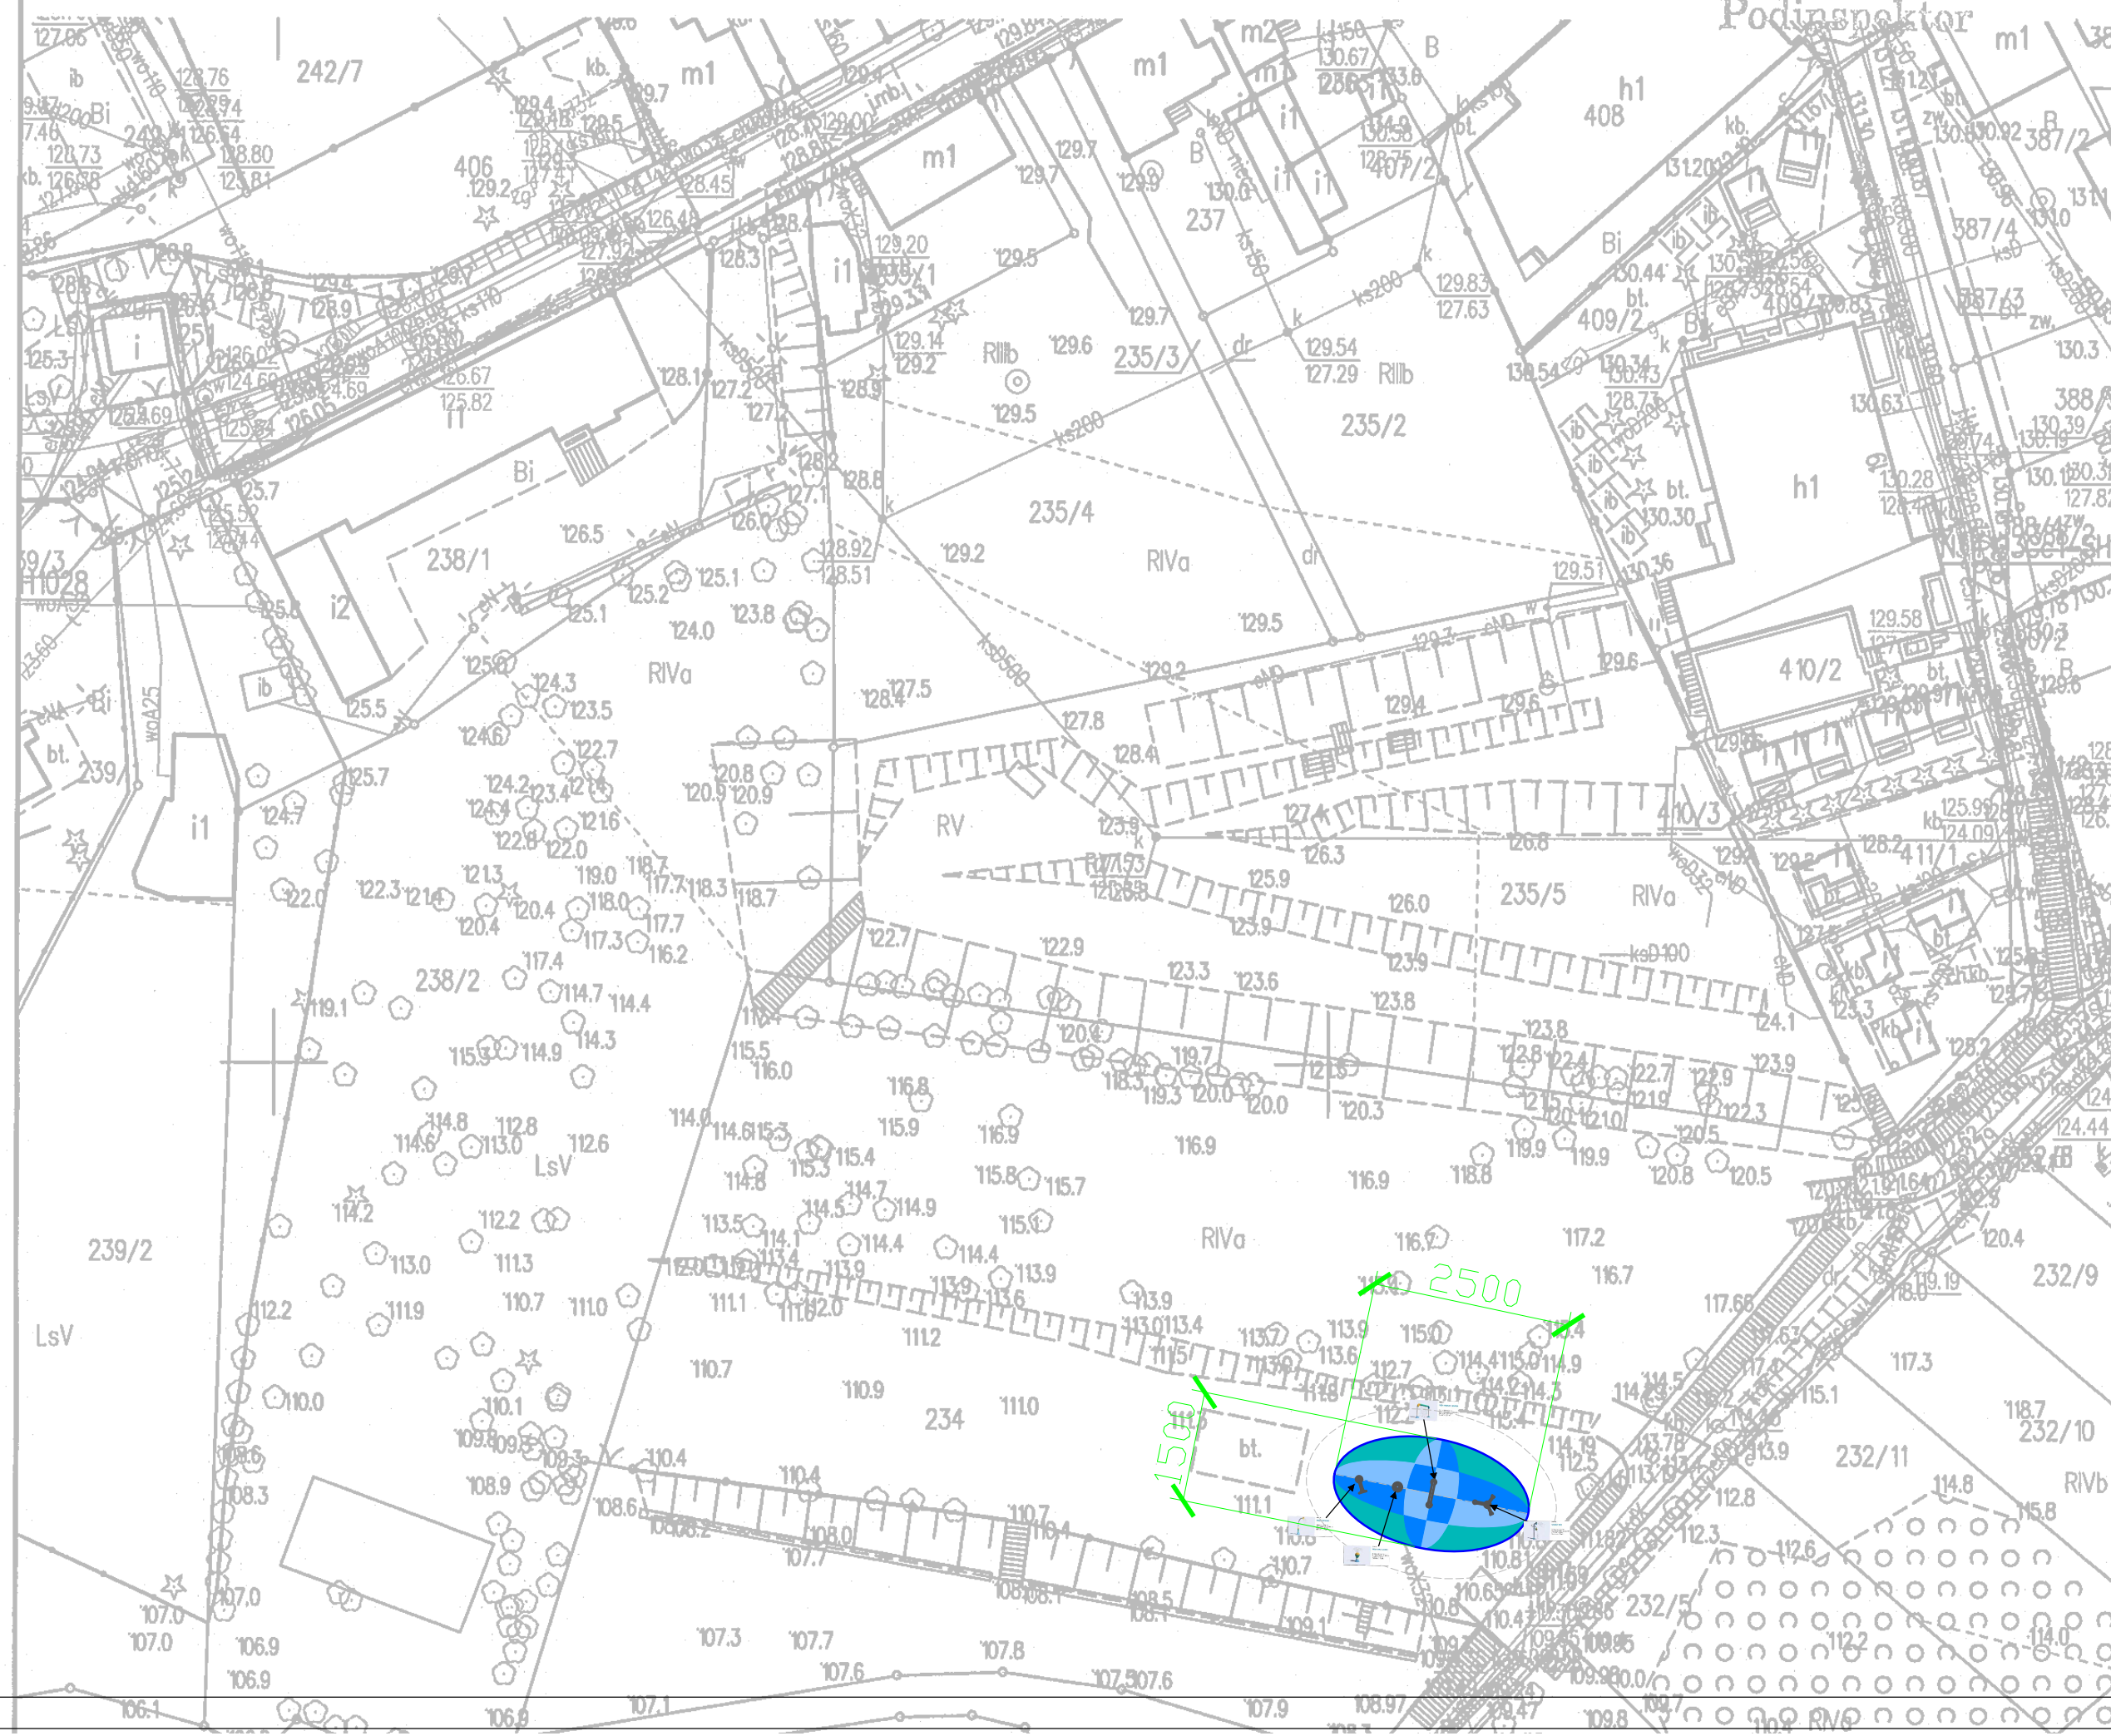

LEGENDA

- projektowany wodny plac zabaw z nawierzchnią miękką
- projektowana nawierzchnia trawiasta

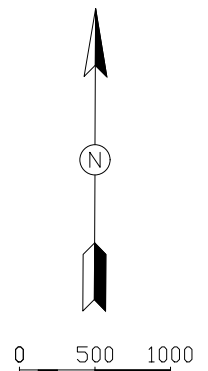

Nr Wersja Data

Chata
PRACOWNIA PROJEKTOWA, NADZÓR I REALIZACJA INWESTYCJI
87-860 Chocień ul. W. Łokietka 3 NIP 558-122-48-37 kom 605 587 813

Opis projektu:
"BUDOWA WODNEGO PLACU ZABAW"

Tytuł projektu:
PROJEKT ZAGOSPODAROWANIA TERENU

Inwestor:
**MIASTO I GMINA W CHODCZU
UL. KALISKA 2, 87-860 CHODECZ**

IMIĘ I NAZWISKO PROJEKTANTA: UPRAWIENIA: PODPIS:

ELŻBIETA SZYMKOWSKA BRANŻA KONSTRUKCYJNO-ARCHITEKTONICZNA PRACOWNIA PROJEKTOWA "CHATA" UL. W. ŁOKIETKA 3, 87-860 CHODECZ

E. Szymkowska

Brzoza BUDOWLANA Arkusz

Data 2025 01-PZT

Skala