


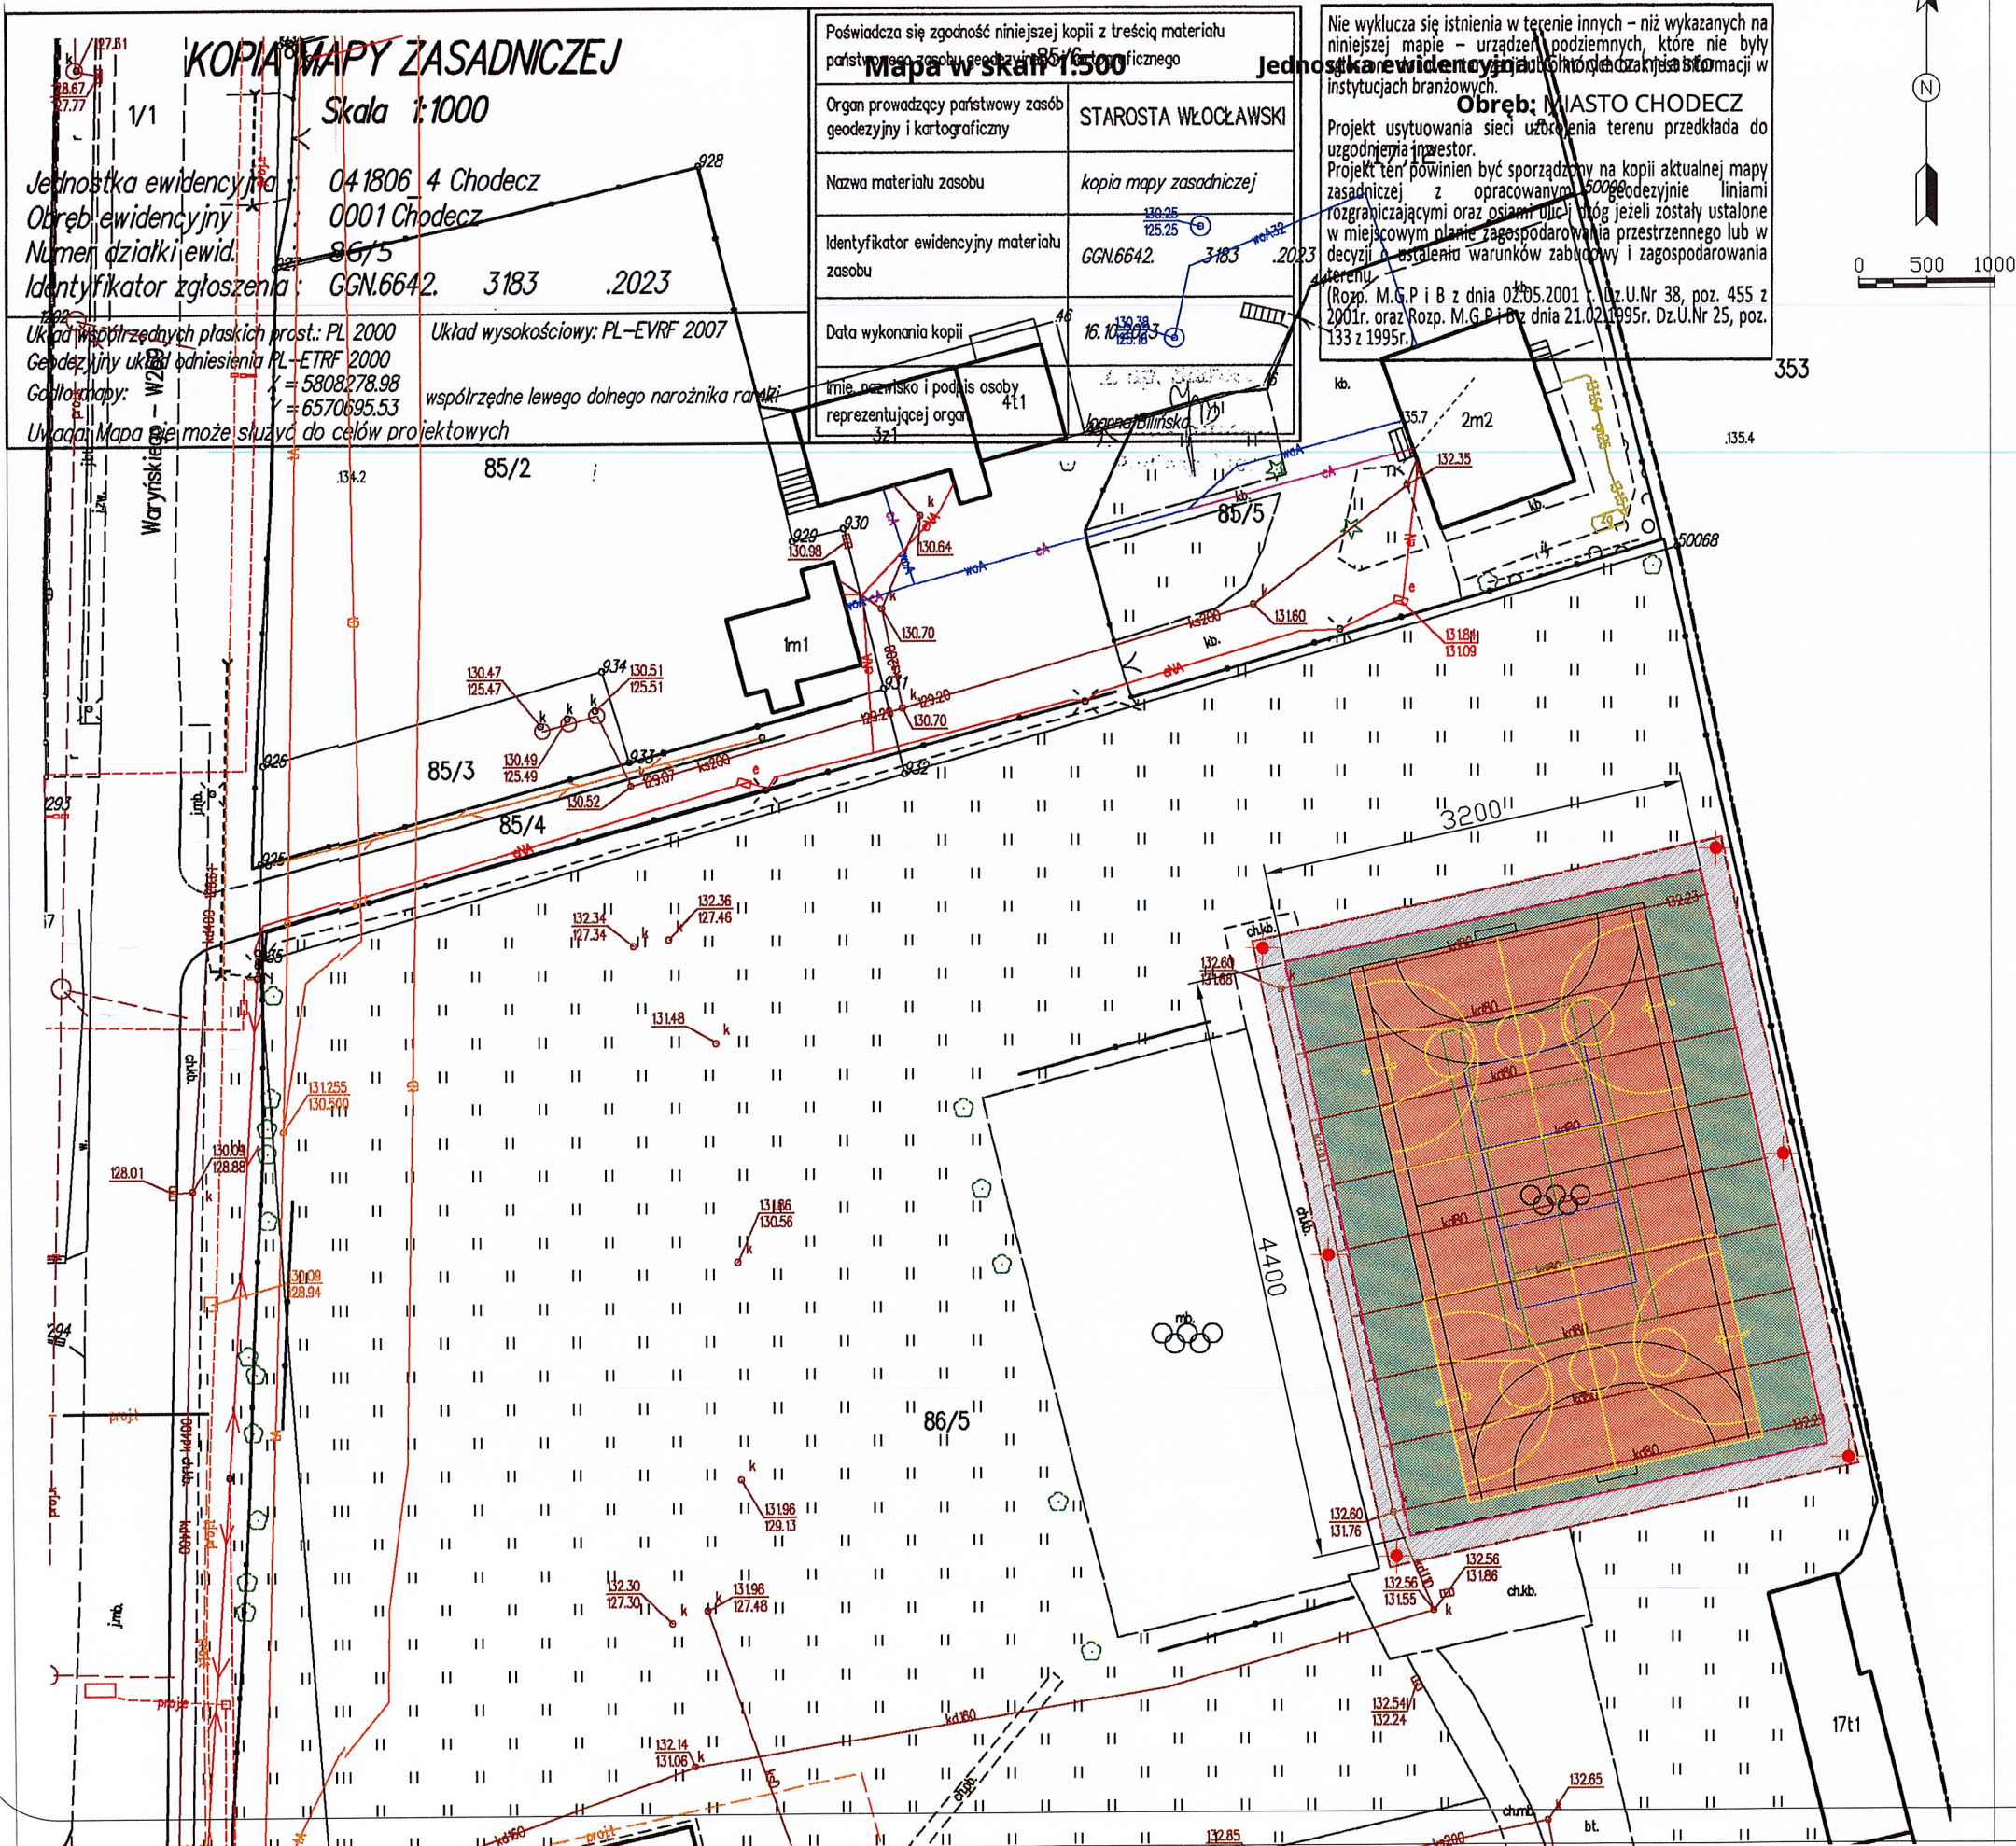

KOPIA MAPY ZASADNICZEJ

Skala 1:1000

Jednostka ewidencyjna: 04 1806 4 Chodecz
Obręb ewidencyjny: 0001 Chodecz
Numer działki ewid.: 86/5
Identyfikator zgłoszenia: GGN.6642. 3183 .2023

Układ współrzędnych płaskich prost.: PL 2000
Geodezyjny układ odniesienia PL-ETRF 2000
Główne punkty: X = 5808278.98
Y = 6570695.53
Układ mapy: Mapa nie może służyć do celów projektowych

Poświadcza się zgodność niniejszej kopii z treścią materiału państwowego zasobu geodezyjnego i kartograficznego	
Organ prowadzący państwowy zasób geodezyjny i kartograficzny	STAROSTA WŁOCŁAWSKI
Nazwa materiału zasobu	kopia mapy zasadniczej
Identyfikator ewidencyjny materiału zasobu	GGN.6642.
Data wykonania kopii	16.10.2023
Imię, nazwisko i podpis osoby reprezentującej organ	Janina Bilinska


Nie wyklucza się istnienia w terenie innych - niż wykazanych na niniejszej mapie - urządzeń podziemnych, które nie były w chwili sporządzenia mapy w posiadaniu władz lokalnych ani w instytucjach branżowych.

Obręb: MIASTO CHODECZ

Projekt usytuowania sieci uzbrojenia terenu przedkłada do uzgodnienia inwestor.


Projekt ten powinien być sporządzony na kopii aktualnej mapy zasadniczej z opracowanymi 500g geodezyjnie liniami rozgraniczającymi oraz osiami ulicy, chodź jeżeli zostały ustalone w miejscowym planie zagospodarowania przestrzennego lub w decyzji o ustaleniu warunków zabudowy i zagospodarowania terenu.

(Rozp. M.G.P. i B z dnia 02.05.2001 r. Dz.U.Nr 38, poz. 455 z 2001r. oraz Rozp. M.G.P. i B z dnia 21.02.1995r. Dz.U.Nr 25, poz. 133 z 1995r.)

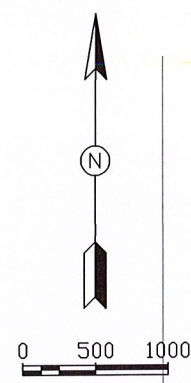

- LEGENDA:**
- boisko dla piłki ręcznej - linia czarna linia szer. 5cm
 - kort tenisa ziemnego - linia zielona linia szer. 5cm
 - boisko dla piłki koszykowej - linia żółta linia szer. 5cm
 - boisko dla piłki siatkowej - linia niebieska linia szer. 5cm
 - nawierzchnia opaski - kostka brukowa betonowa ist.
 - ist. obrzeże chodnikowe
 - ist. ogrodzenie systemowe h=4m
 - oświetlenie halogenowe boisa - wymiana na nowe

Nr	Wersja	Data
 PRACOWNIA PROJEKTOWA, NADZÓR I REALIZACJA INWESTYCJI 87-850 Chocień ul. W. Łokietka 3 NIP 558-122-48-37 kom 605 587 813		
Opis projektu		
MODERNIZACJA KOMPLEKSÓW SPORTOWYCH MOJE BOISKO ORLIK 2012 „MODERNIZACJA BOISKA WIELOFUNKCYJNEGO PRZY SZKOLE PODSTAWOWEJ W CHODCZU”		
Tytuł projektu		
PROJEKT ZAGOSPODAROWANIA TERENU		
Inwestor		
MIASTO I GMINA CHODECZ UL. KALISKA 2, 87-860 CHODECZ		
IMIĘ I NAZWISKO PROJEKTANTA:	UPRAWNIENIA:	PODPIS:
ELŻBIETA SZYMKOWSKA	BRANŻA (KONSTRUKCYJNO-ARCHITEKTONICZNA) Proj. Wykon. UAN-NB-8386-5/55/87Wk	
Branża	BUDOWLANA	Arkusz
Data	04.04.2024	01-PZT
Skala	1:500	

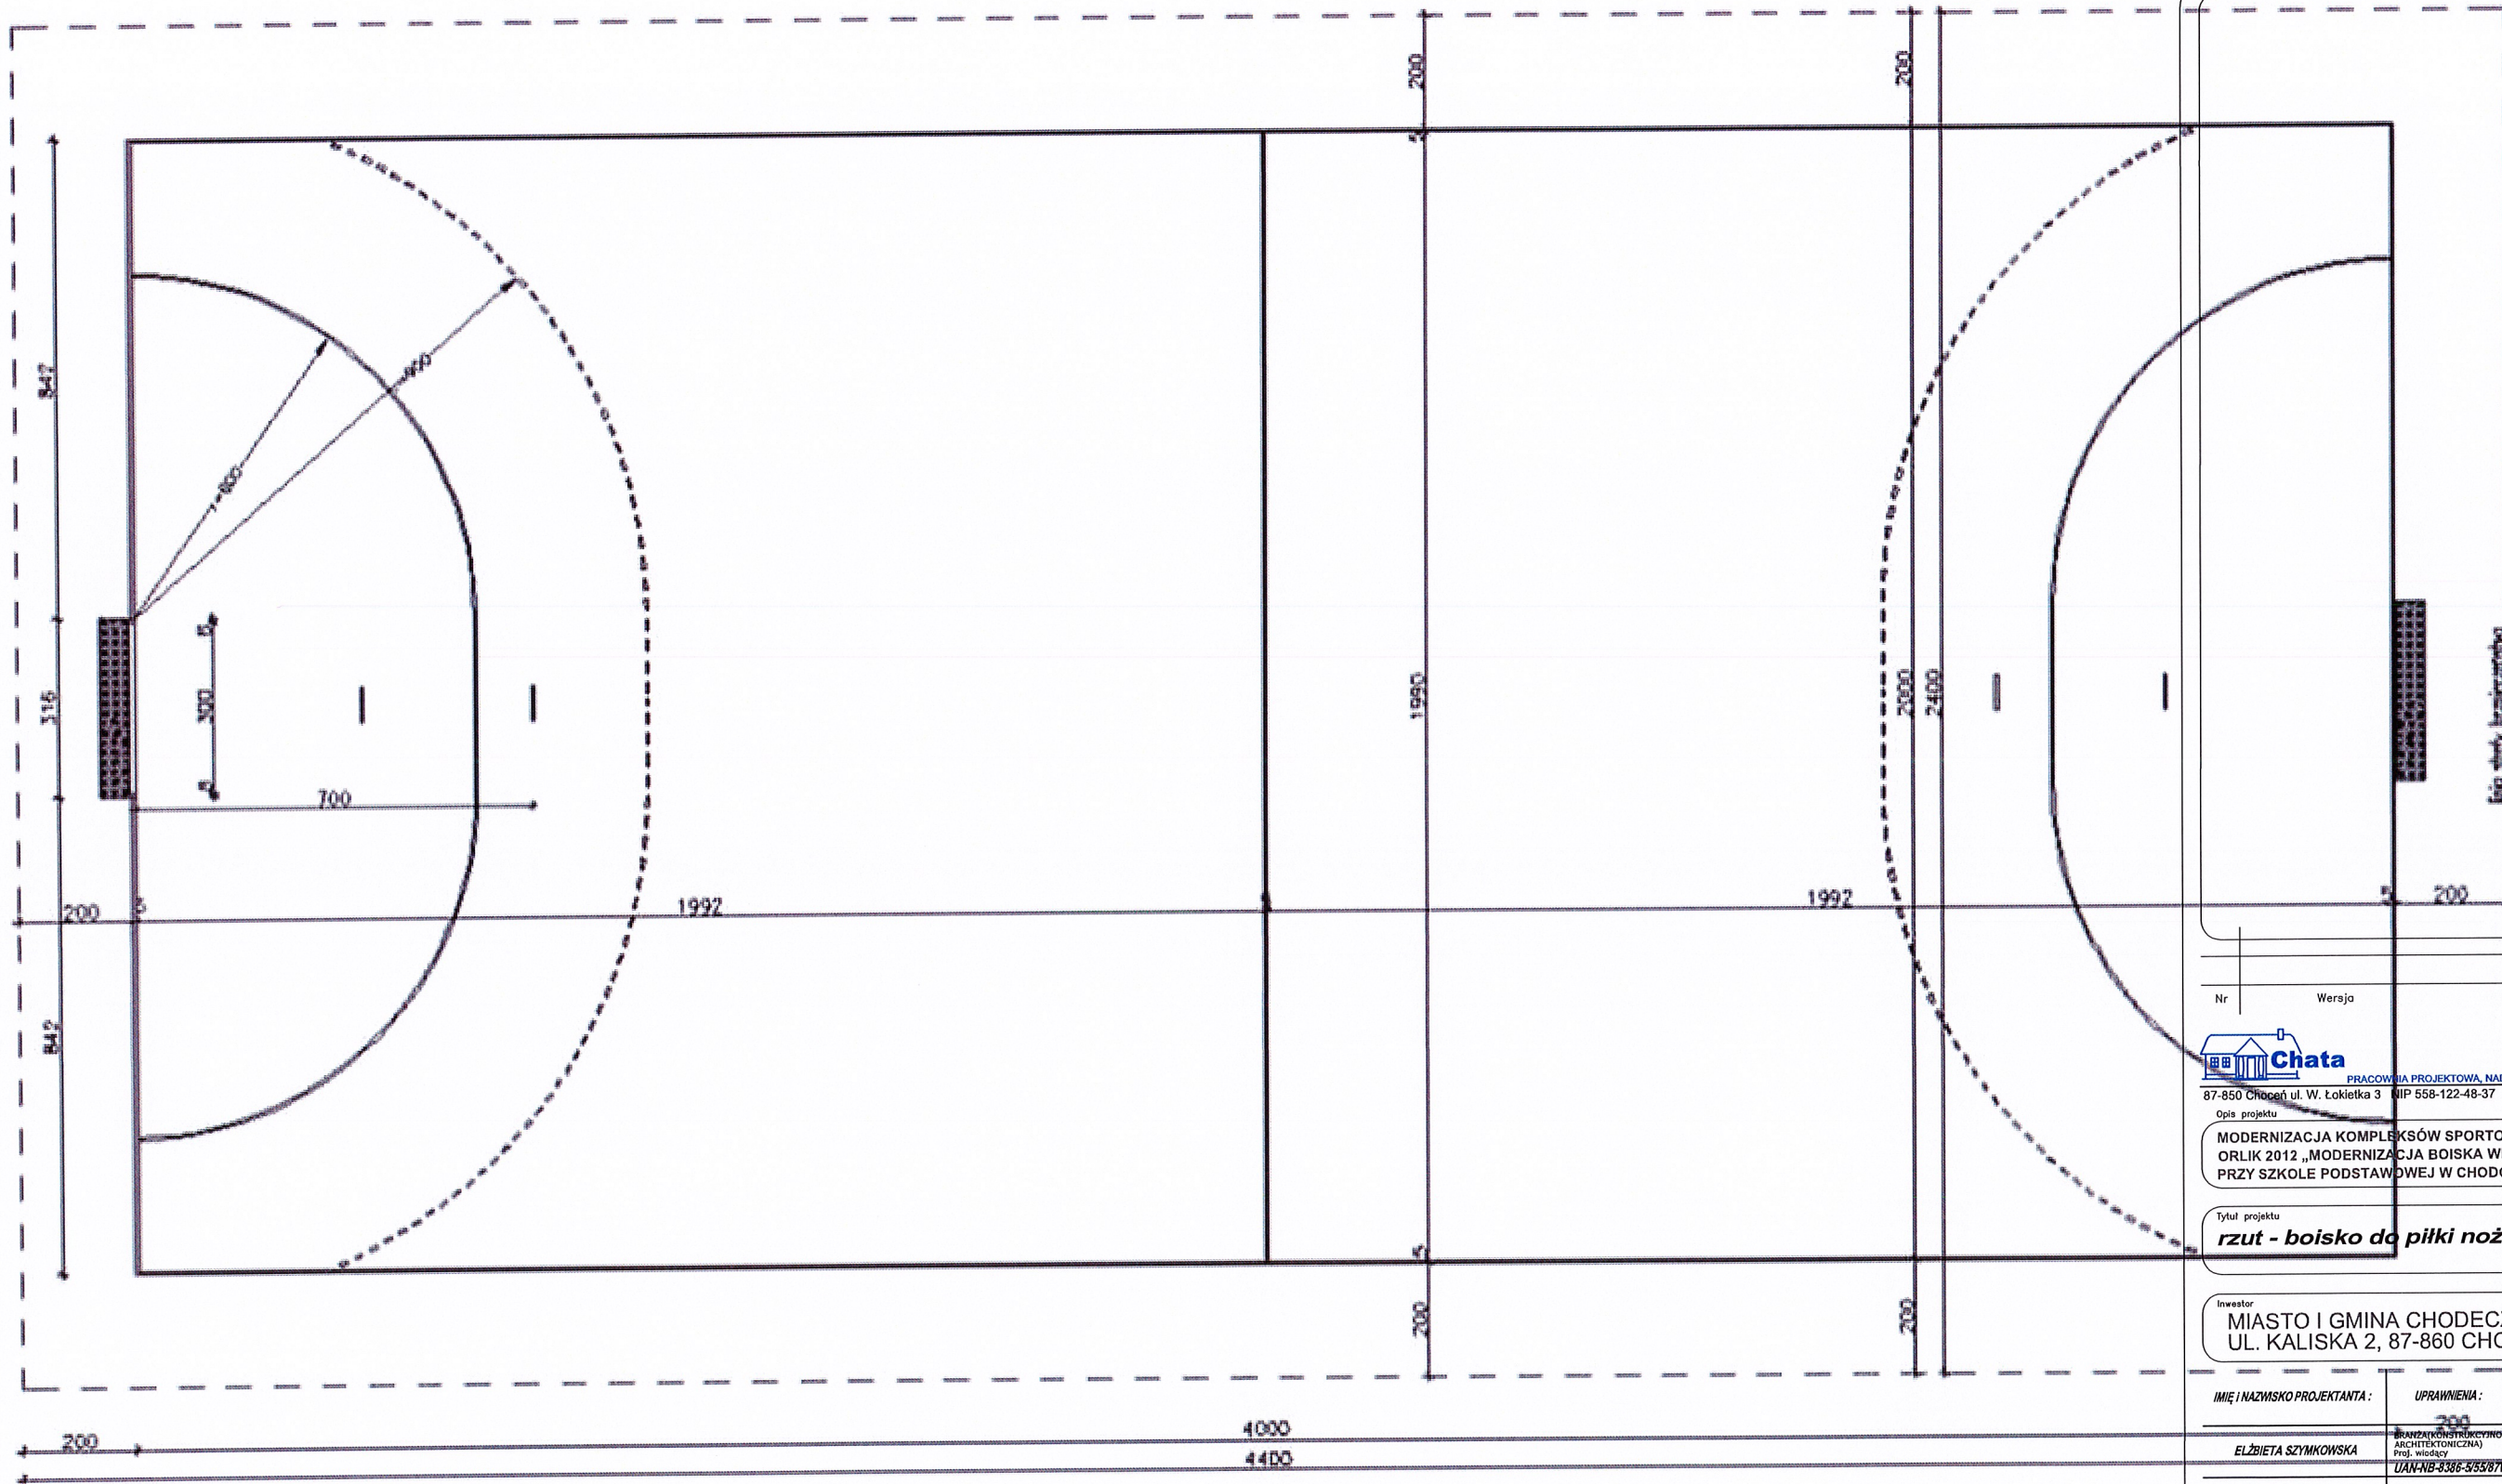

PRACOWNIA PROJEKTOWA, NADZOR I REALIZACJA INWESTYCJI
87-850 Chodec ul. W. Łokietka 3 NIP 558-122-48-37 kom 605 587 813


Opis projektu
MODERNIZACJA KOMPLEKSÓW SPORTOWYCH MOJE BOISKO -
ORLIK 2012 „MODERNIZACJA BOISKA WIELOFUNKCYJNEGO
PRZY SZKOLE PODSTAWOWEJ W CHODCZU”

Tytuł projektu
rzut - boisko do piłki nożnej i ręcznej

Inwestor
MIASTO I GMINA CHODECZ
UL. KALISKA 2, 87-860 CHODECZ

IMIĘ I NAZWISKO PROJEKTANTA :	UPRAWNIENIA :	PODPIS :
ELŻBIETA SZYMKOWSKA	BRANŻA (KONSTRUKCYJNO-ARCHITEKTONICZNA) PROJ. WIOSNY UAN-NB-3386-5/53/87WK	

Branża	BUDOWLANA	Arkusz 01-PB
Data	04.04.2024	
Skala	1:500	

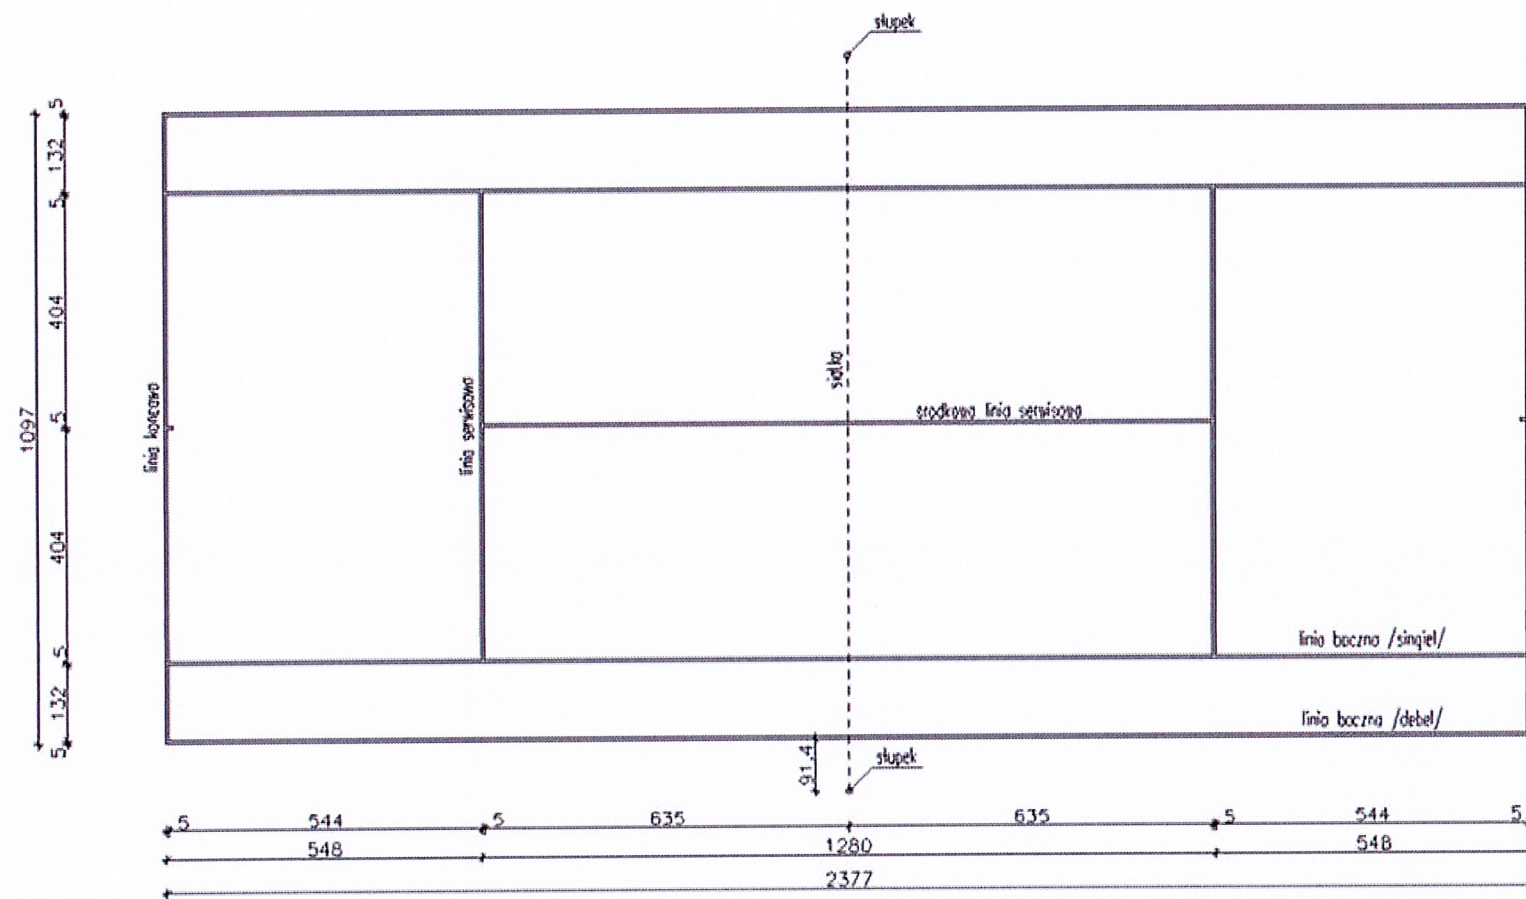

Nr	Wersja	Data
----	--------	------

Chata PRACOWNIA PROJEKTOWA, NADZOR I REALIZACJA INWESTYCJI
87-850 Chocień ul. W. Łokietka 3 NIP 558-122-48-37 kom 605 587 813


Opis projektu
MODERNIZACJA KOMPLEKSÓW SPORTOWYCH MOJE BOISKO - ORLIK 2012 „MODERNIZACJA BOISKA WIELOFUNKCYJNEGO PRZY SZKOLE PODSTAWOWEJ W CHODCZU”

Tytuł projektu
rzut - kort tenisa ziemnego

Inwestor
MIASTO I GMINA CHODECZ
UL. KALISKA 2, 87-860 CHODECZ

IMIĘ I NAZWISKO PROJEKTANTA:	UPRAWNIENIA:	PODPIS:
ELŻBIETA SZYMKOWSKA	BRANŻA(KONSTRUKCYJNO-ARCHITEKTONICZNA) Proj. wieloletni UAN-NB-5386-5/55/87WK	

Branża	BUDOWLANA	Arkusz
Data	04.04.2024	02-PB
Skala	1:500	

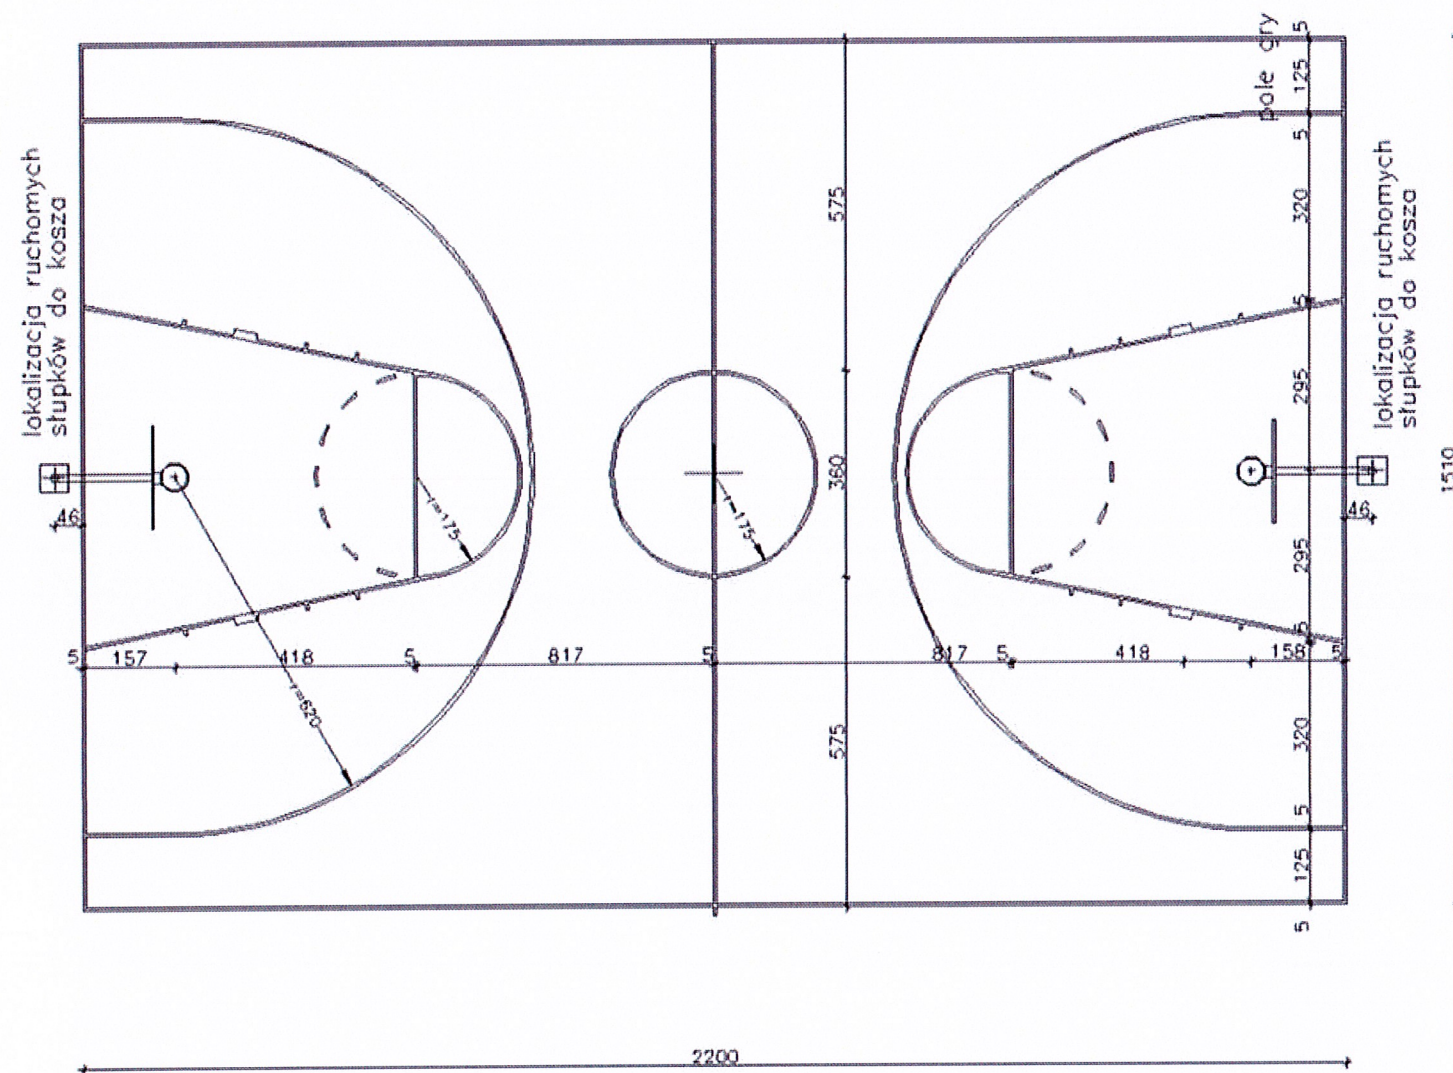

Nr	Wersja	Data
----	--------	------



PRACOWNIA PROJEKTOWA, NADZOR I REALIZACJA INWESTYCJI
87-850 Chocień ul. W. Łokietka 3 NIP 558-122-48-37 kom 605 587 813

Opis projektu

MODERNIZACJA KOMPLEKSÓW SPORTOWYCH MOJE BOISKO - ORLIK 2012 „MODERNIZACJA BOISKA WIELOFUNKCYJNEGO PRZY SZKOLE PODSTAWOWEJ W CHODCZU”

Tytuł projektu

rzut - boisko do piłki koszykowej (dwa)


Inwestor

MIASTO I GMINA CHODECZ
UL. KALISKA 2, 87-860 CHODECZ

IMIĘ I NAZWISKO PROJEKTANTA:	UPRAWNIENIA:	PODPIS:
ELŻBIETA SZYMKOWSKA	BRANŻA(KONSTRUKCYJNO-ARCHITEKTONICZNA) PROJ. WIDOCZY UAN-NB-3386-5/55/87WK	

Branża	BUDOWLANA	Arkusz
Data	04.04.2024	03-PB
Skala	1:500	

lokalizacja ruchomych
stupków do siatki

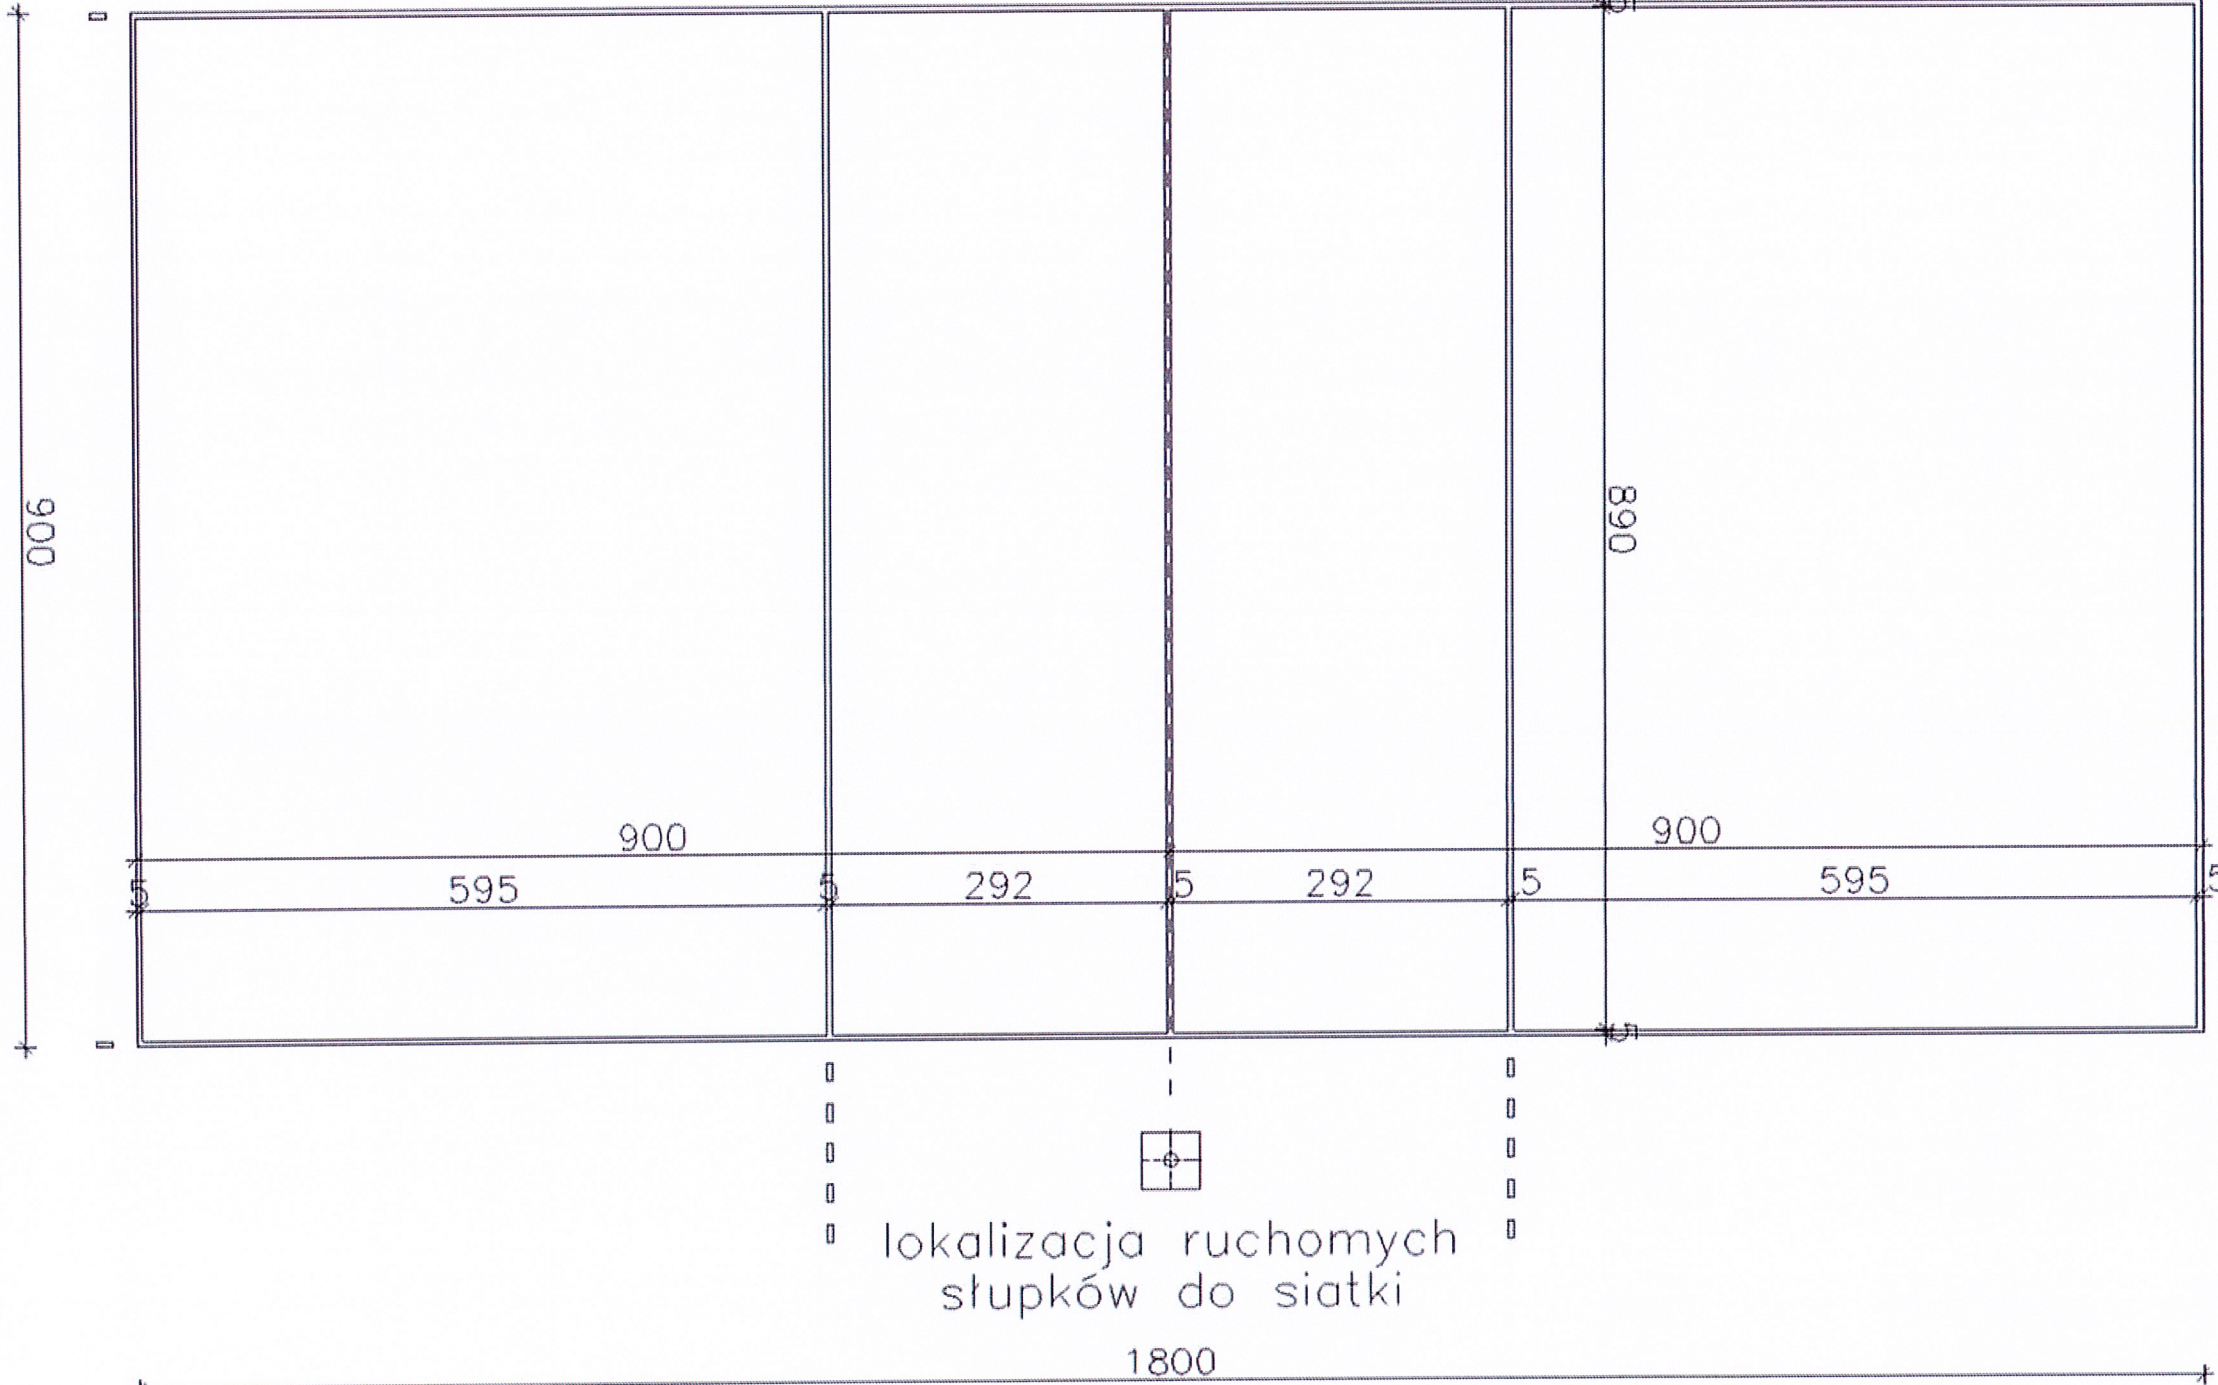

lokalizacja ruchomych
stupków do siatki



PRACOWNIA PROJEKTOWA, NADZOR I REALIZACJA INWESTYCJI
87-850 Chocień ul. W. Łokietka 3 NIP 558-122-48-37 kom 605 587 813

Opis projektu

MODERNIZACJA KOMPLEKSÓW SPORTOWYCH MOJE BOISKO -
ORLIK 2012 „MODERNIZACJA BOISKA WIELOFUNKCYJNEGO
PRZY SZKOLE PODSTAWOWEJ W CHODCZU”

Tytuł projektu

rzut - boisko do piłki siatkowej

Inwestor

MIASTO I GMINA CHODECZ
UL. KALISKA 2, 87-860 CHODECZ

IMIĘ I NAZWISKO PROJEKTANTA :

UPRAWNIENIA :

PODPIS :

ELŻBIETA SZYMKOWSKA

BRANŻA(KONSTRUKCYJNO-
ARCHITEKTONICZNA)
PROJ. WIOSNY
UAN-NB-8386-5/55/87WK

Branża

BUDOWLANA

Data

04.04.2024

Skala

1:500

Arkusze

04-PB