


Legenda:

projektowana oś drogi

projektowana krawężń jezdni

A-7 projektowane oznakowanie  
prj

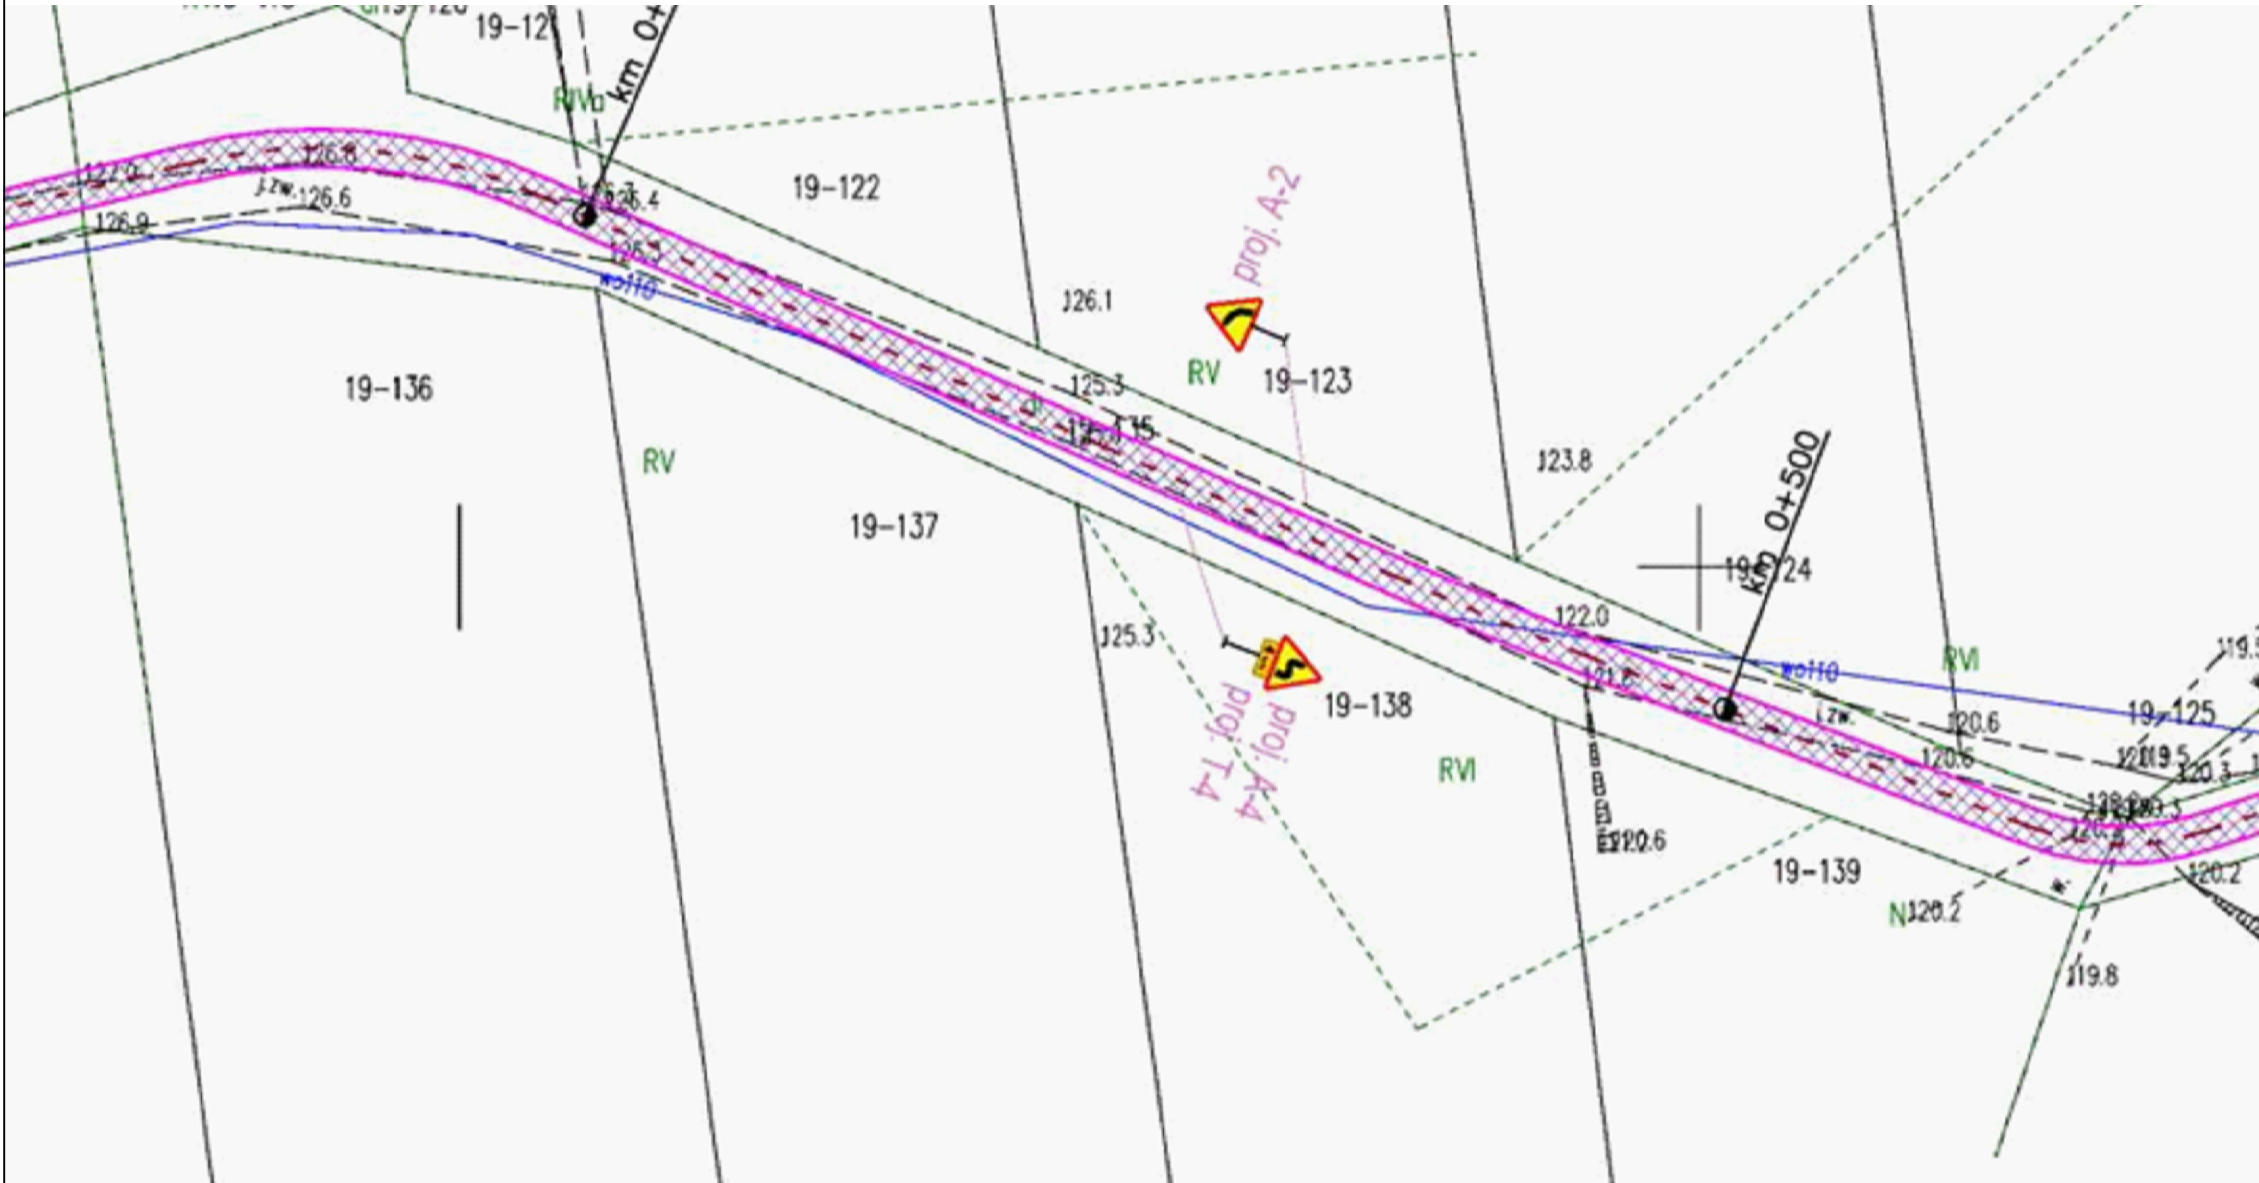

Projekt jest chroniony Prawem Autorskim (Dz. U. 2022.0.2509 t.j.) wszystkie informacje zawarte w tym projekcie ( rysunki i opis ) stanowią własność intelektualną firmy "CHATA" i nie wolno ich użyć ponownie i reprodukowac bez zgody wyżej wymienionej firmy.



Pracownia projektowa :  
PRACOWNIA PROJEKTOWA, NADZOR I REALIZACJA INWESTYCJI  
UL. WŁADYSŁAWA ŁOKIETKA 3, 87-850 CHOĆEN  
NIP 558-122-48-37, kom 605 587 813

|                            |                                                                             |         |  |
|----------------------------|-----------------------------------------------------------------------------|---------|--|
| Inwestor:                  | Miasto i Gmina Chodecz<br>ul. Kaliska 2, 87-860 Chodecz                     |         |  |
| Projekt:                   | Projekt Budowlany                                                           |         |  |
| Temat:                     | „Przebudowa drogi gminnej nr 191356C<br>w m. Trzeszczon na długości 1449mb” |         |  |
| Rysunek:                   | Projekt zagospodarowania terenu                                             |         |  |
| Studium:                   | Projekt Budowlany                                                           |         |  |
| Imię Nazwisko projektanta: | Uprawnienia:                                                                | Podpis: |  |
| Jan Jastak                 | WZDP Bydgoszcz nr107/66                                                     |         |  |

Sporządzono w oparciu o : GstarCad2022 i Ulicę

|         |               |                          |  |
|---------|---------------|--------------------------|--|
| Branża: | Drogorowa     | Nr rysunku<br>02.6 - ORG |  |
| Data:   | 14.08.2025 r. | Strona:                  |  |
| Skala:  | 1:500         |                          |  |