


KOPIA MAPY ZASADNICZEJ

Skala 1:1000

Jednostka ewidencyjna : 04 1806 4 Chodecz miasto
Obręb ewidencyjny : 0001 miasto Chodecz
Numer działki ewid. : 206/2
Identyfikator zgłoszenia : GEO.6642 71P. 2025


Układ współrzędnych płaskich prosz.: PL 2000 Układ wysokościowy: PL-ETRF 2007
Geodezyjny układ odniesienia PL-ETRF 2000
X = 5807991.39
Y = 6570085.99
Geoida mapy: współrzędne lewego dolnego narożnika ramki
Uwaga: Mapa nie może służyć do celów projektowych

Poświadczam się zgodność niniejszej kopii z treścią materiału państwowego zasobu geodezyjnego i kartograficznego	
Organ prowadzący państwowy zasób geodezyjny i kartograficzny	STAROSTA WŁOCŁAWSKI
Nazwa materiału zasobu	kopia mapy zasadniczej
Identyfikator ewidencyjny materiału zasobu	GEO.6642 71P. 2025
Data wykonania kopii	21.02.2025
Imię, nazwisko i podpis osoby reprezentującej organ	Z up. Starosty Krzysztof Stasiak

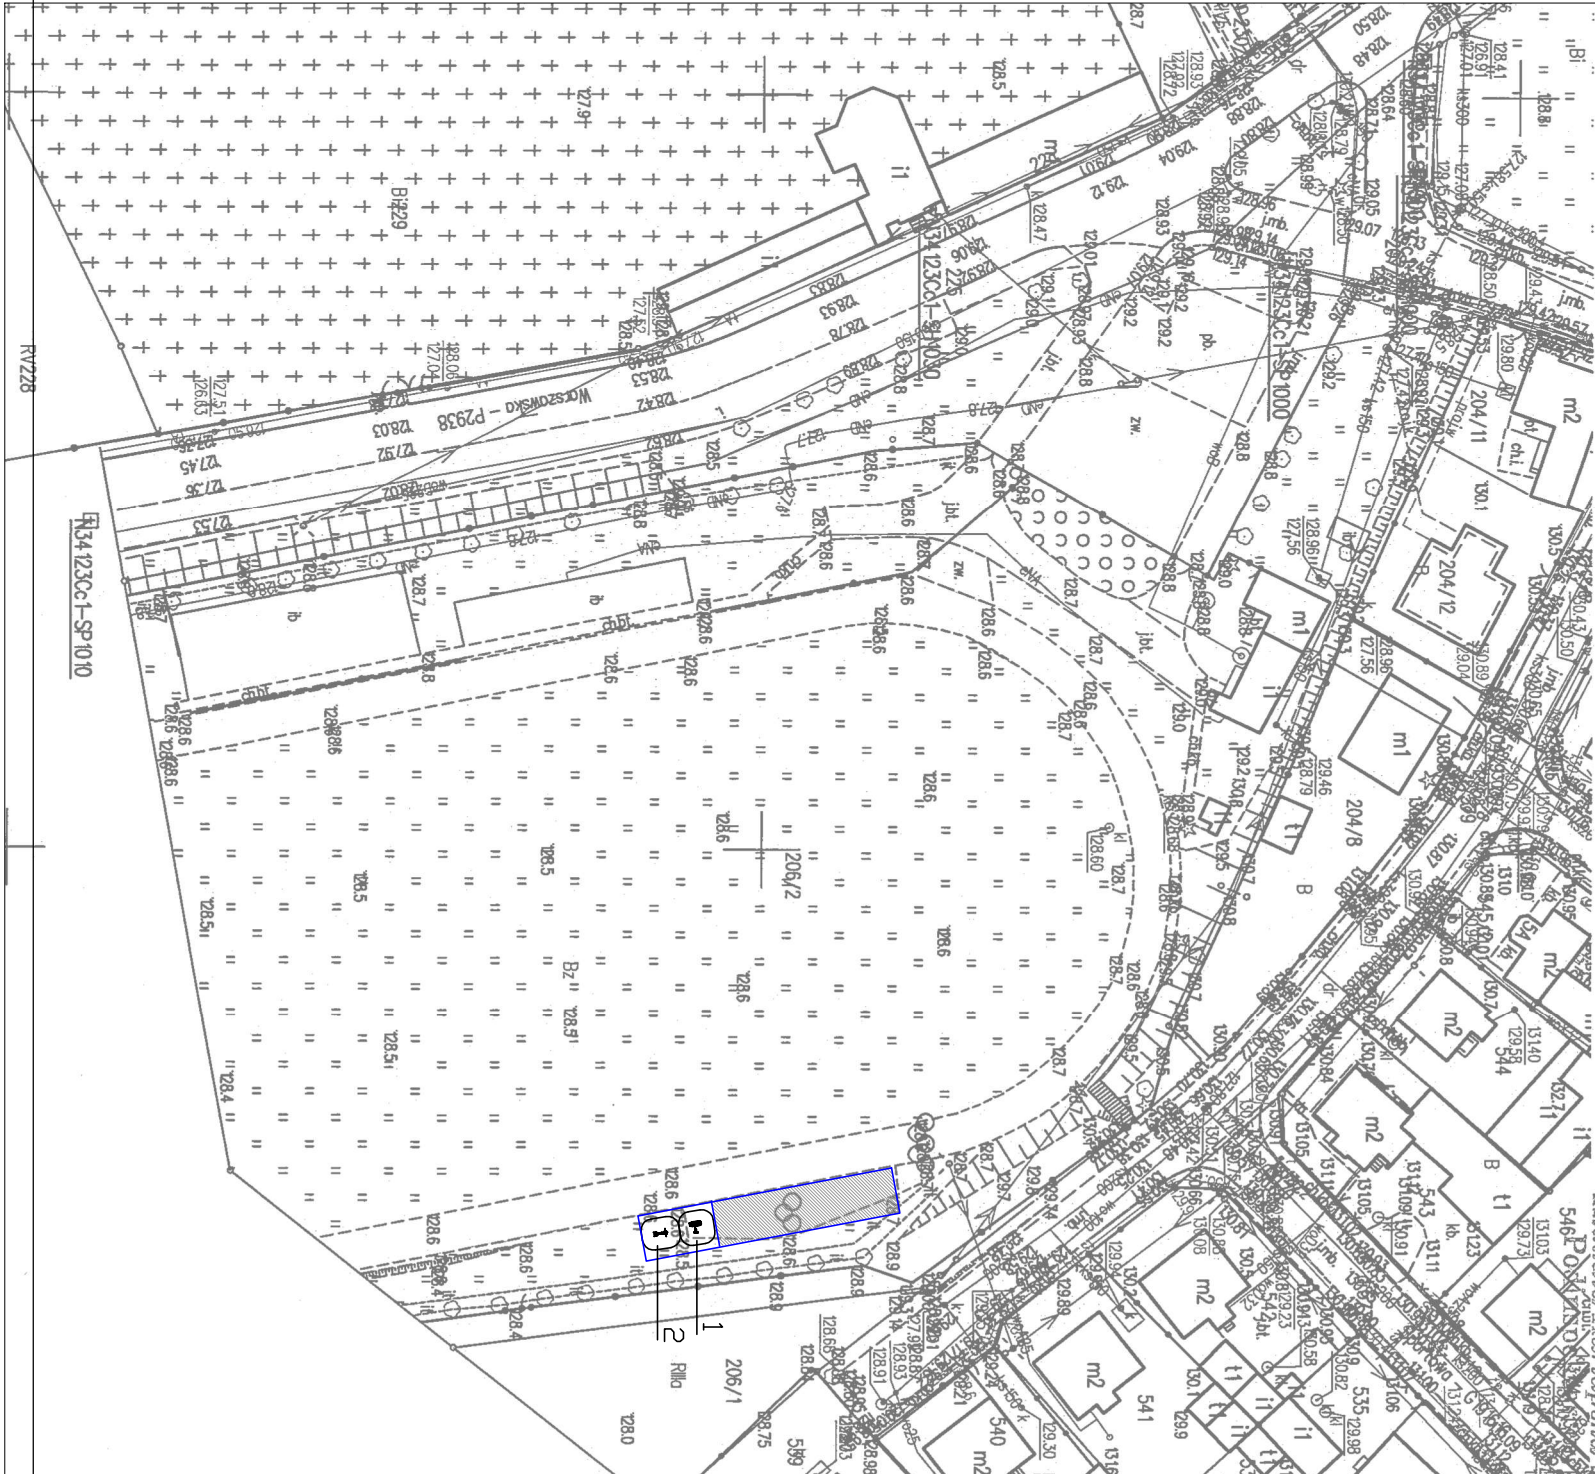

DPIS:
motyl ścisłokający+motył rozciągający-urządzenie nr 1
ławeczka+rowerek ręczny-urządzenie nr 2

 słownia istniejąca
 słownia - proj. urządzenia

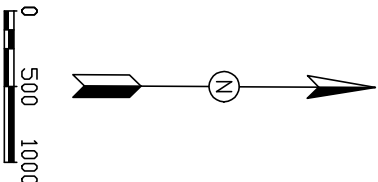

Nr	Wersja	Data
----	--------	------



PRACOWNIA PROJEKCYJNO-AKUSTYCZNA REALIZACJA INWESTYCJI
87-850 Chodecz ul. W. Łokietka 3 NIP 559-122-48-37 kom 605 587 813

Data projektu

„Montaż dodatkowych urządzeń na terenie siłowni zewnętrznej na stadionie w Chodczu, gmina Chodecz”

Tytuł projektu
PROJEKT ZAGOSPODAROWANIA TERENU

Inwestor
**MAISTO I GMINA W CHODCZU
UL. KALISKA 2, 87-860 CHODECZ**

IMIĘ I NAZWISKO PROJEKTANTA : UPRAWNIENIA : PODPIS :

ELŻBIETA SZYMONOWSKA BRANŻA KONSTRUKCYJNO-ARCHITECTONICZNA

PROJ. WYKONANO UDA-405-2006-050507TK

Brzoza	BUDOWLANA	Arkusz
Data	2025	01-PZT
Skala	1:500	