

KOPIA MAPY ZASADNICZEJ


Skala 1:1000

Jednostka ewidencyjna : 041806 5 Chodecz
Obręb ewidencyjny : 0022 Wola Adamowa
Numer działki ewid. : 29/2
Identyfikator zgłoszenia: GEO.6642. 721. 2025

Układ współrzędnych płaskich prost.: PL 2000 Układ wysokościowy: PL-ETRF 2007
Geodezyjny układ odniesienia PL-ETRF 2000 X = 5812535.01
Godło mapy: Y = 656983162 współrzędne lewego dolnego narożnika ramki
Uwaga: Mapa nie może służyć do celów projektowych


Poświadczam się zgodność niniejszej kopii z treścią materiału posietwowego zespołu geodezyjnego i kartograficznego	STAROSTA WŁOCŁAWSKI
Organ prowadzący posietwowy zespół geodezyjny i kartograficzny	
Nazwa materiału zespołu	kopia mapy zasadniczej
Identyfikator ewidencyjny materiału zespołu	GEO.6642. 721. 2025
Data wykonania kopii	21.02.2025
Imię, nazwisko i podpis osoby reprezentującej organ	Z up. Starosty Izabela Stasiak

№ 1
nie
złot
inny
Pojk
uogo
Pojk
złot
wim
rogo
wim
dłcy
199
1902
2101
113.1

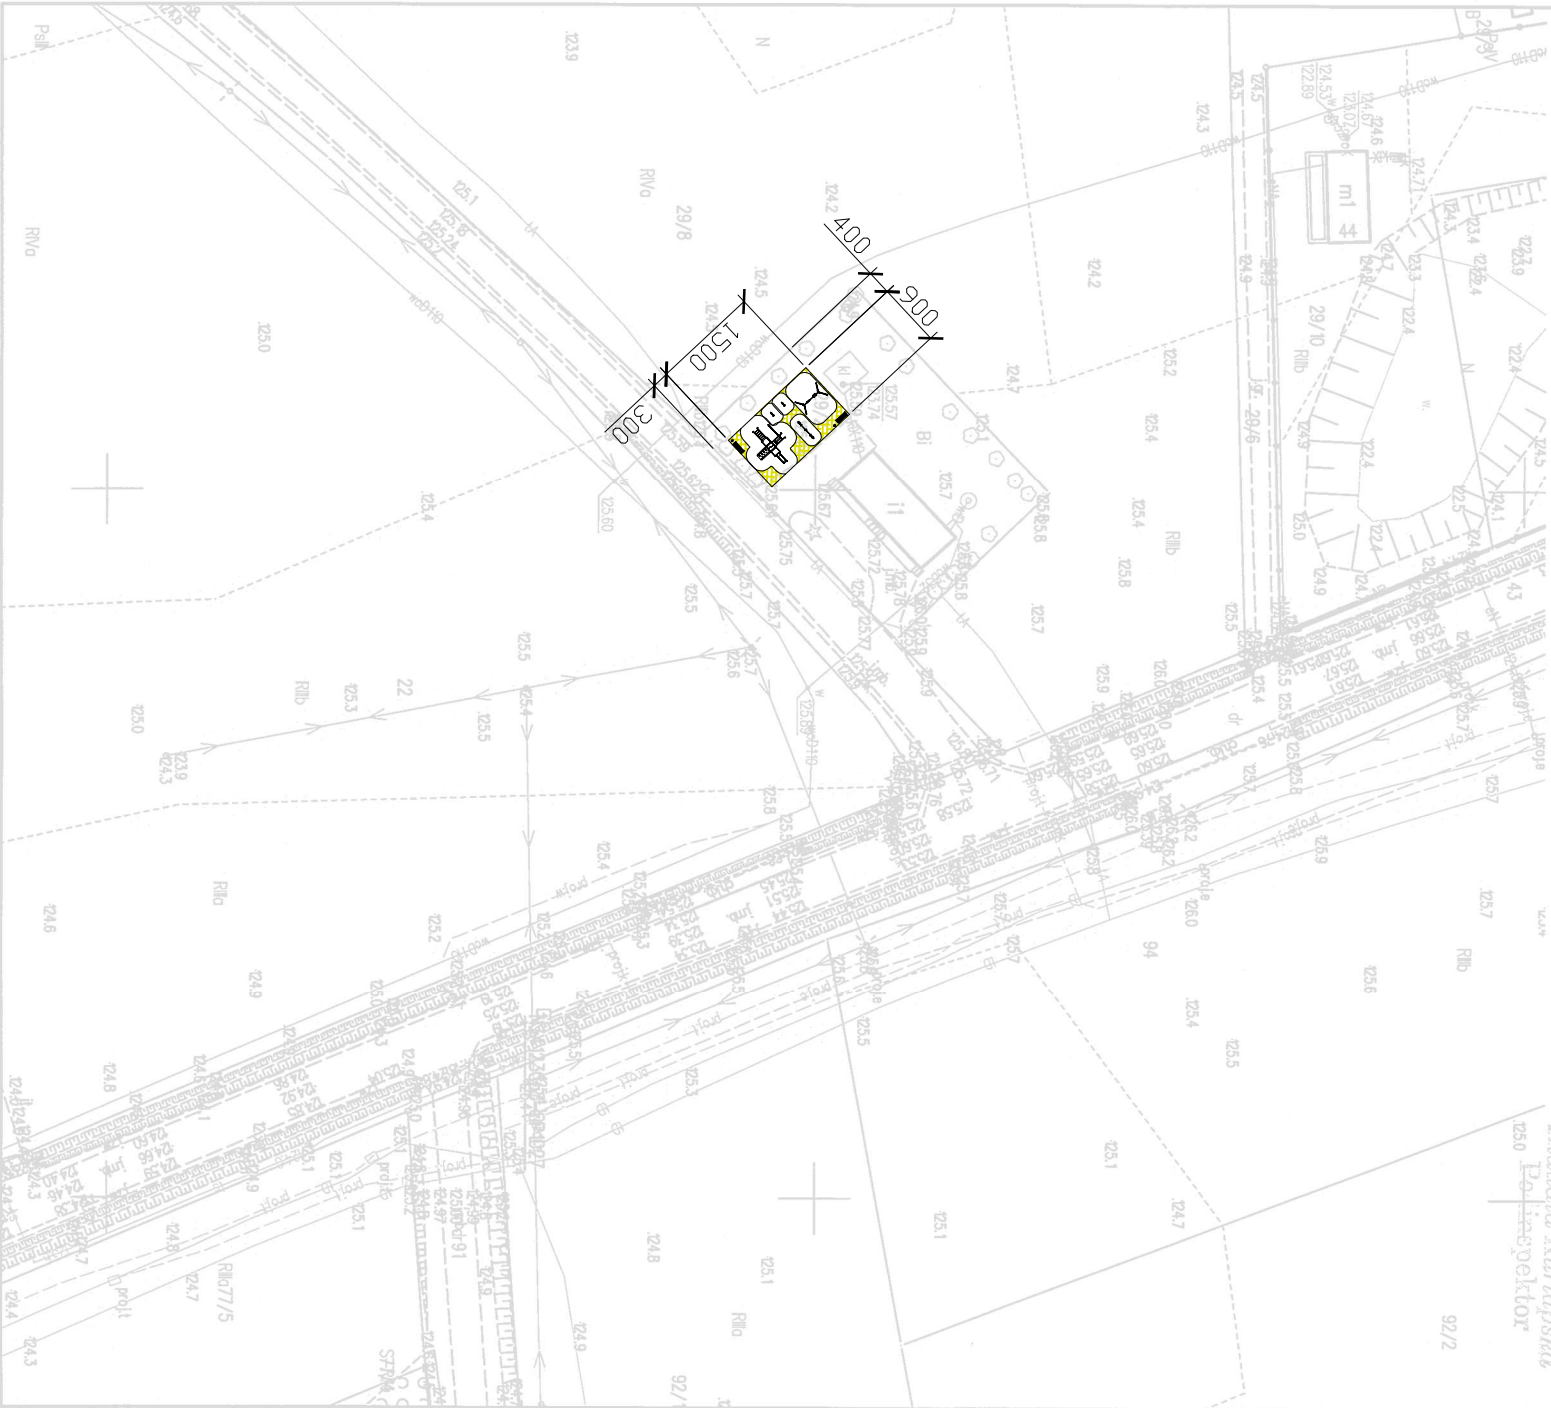

- DPS:
- 1 huśtawka wachadłowa podwójna
 - 2 huśtawka wagowa ważka
 - 3 bujak pojedynczy sprężynowy
 - 4 zestaw zabawowy nr 2
 - 5 ławka z oparciem
 - 6 kosz na śmieci
 - 7 regulamin

nawierzchnia trawiasta

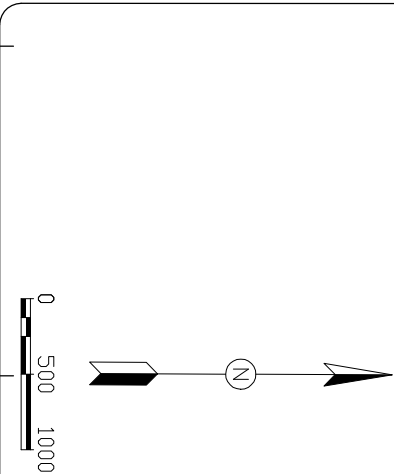

Nr	Wersja	Data
----	--------	------

Chata
PRACOWNIA PROJEKTOWA, NADZÓR I REALIZACJA INWESTYCJI
87-850 Chocień ul. W. Łokietka 3 NIP 558-122-48-37 kom 605 587 813

Opis projektu
Budowa placu zabaw w miejscowości
Wola Adamowa

Tytuł projektu
PROJEKT ZAGOSPODAROWANIA TERENU

Inwestor
MAISTO I GMINA W CHODCZU
UL. KALISKA 2, 87-860 CHODECZ

IMIĘ I NAZWISKO PROJEKTANTA:	UPRAWNIENIA:	PODPIS:
ELŻBIETA SZYMONOWSKA	BRANŻA (KONSULTACJO-NIO-ARCHITECTONICZNA)	
	UAM-NR-8398-55587WK	

Brzoza	BUDOWLANA	Arkusz
Data	2025	01-PZT
Skala	1:500	