



KONSTRUKCJA DZACHU
SKALA 1:100

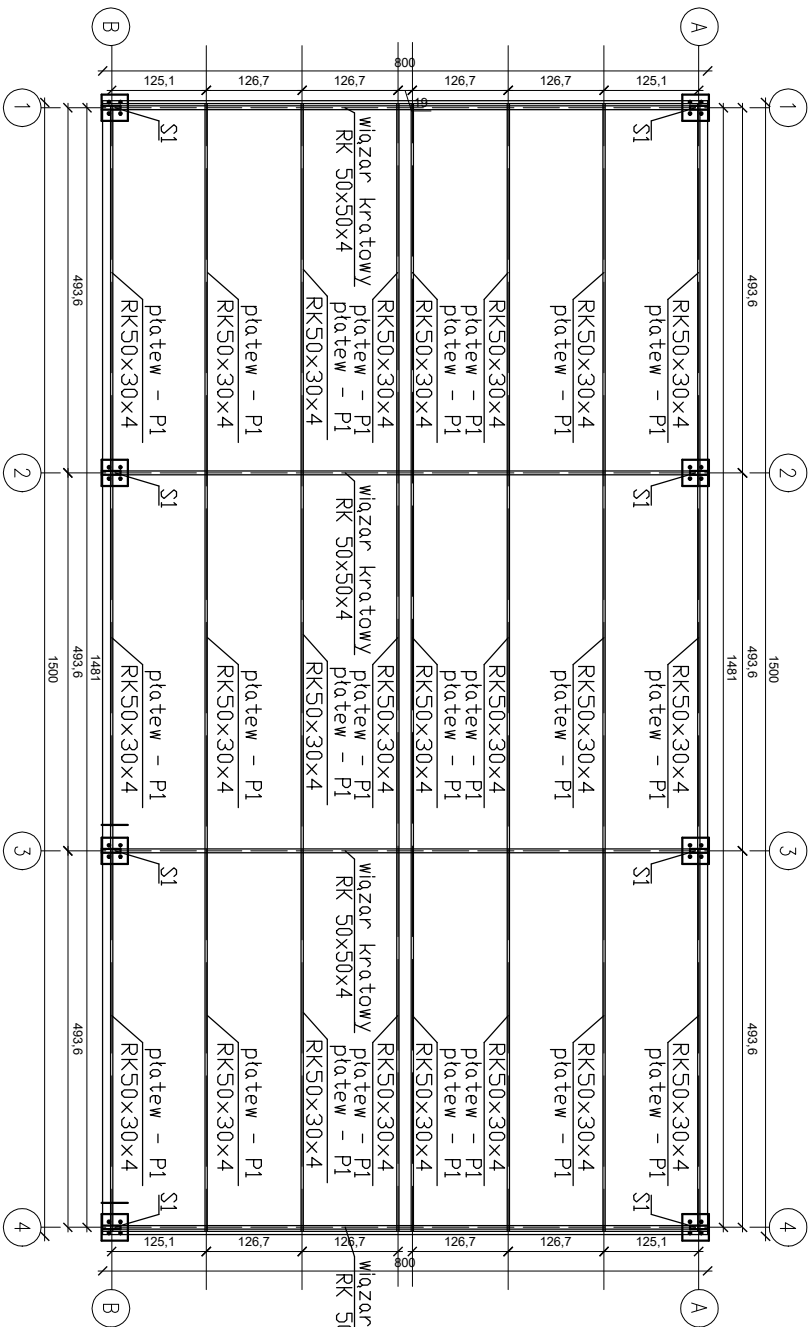


RZUT DACHU
SKALA 1:100

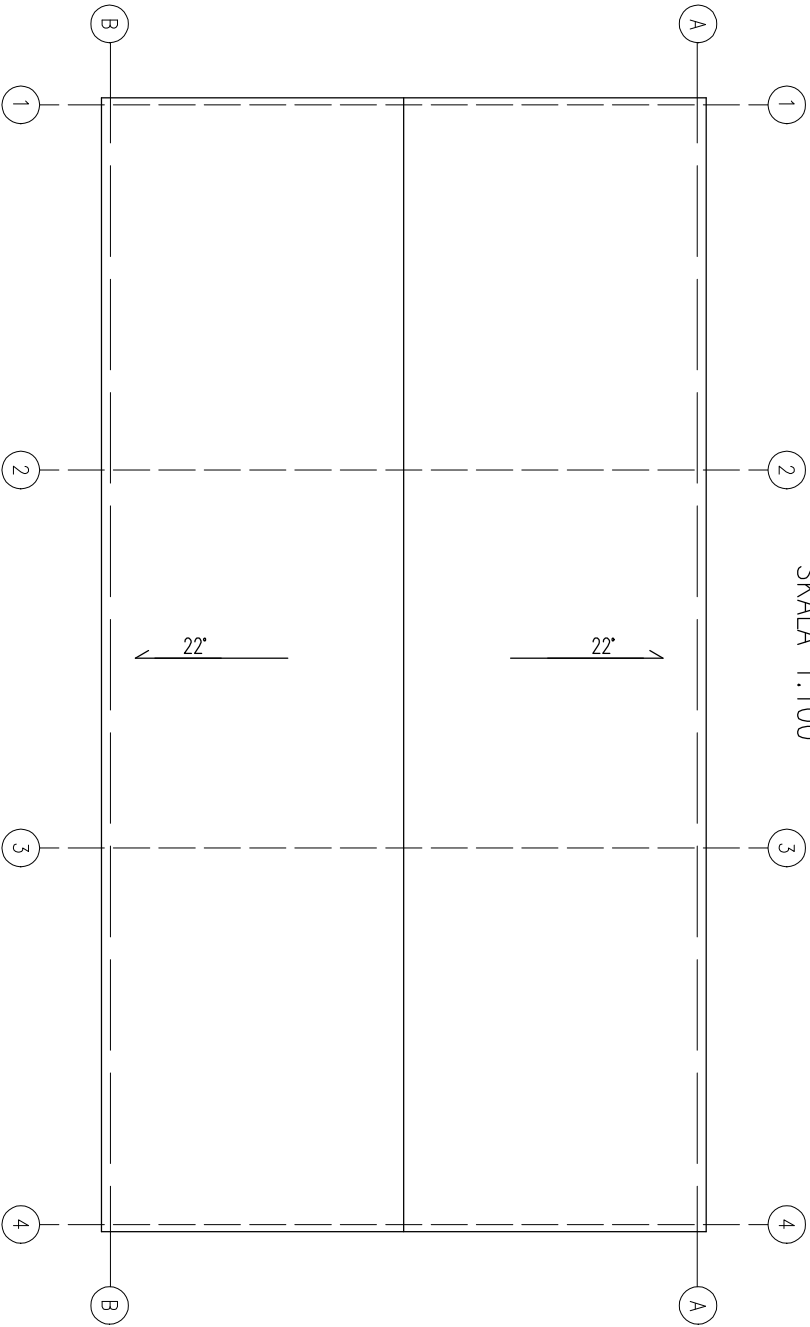

„A”

SPOSÓB KOTWIENIA SŁUPÓW O KONSTRUKCJI KRATOWEJ HALLI NAMIOTOWEJ

skala 1:20

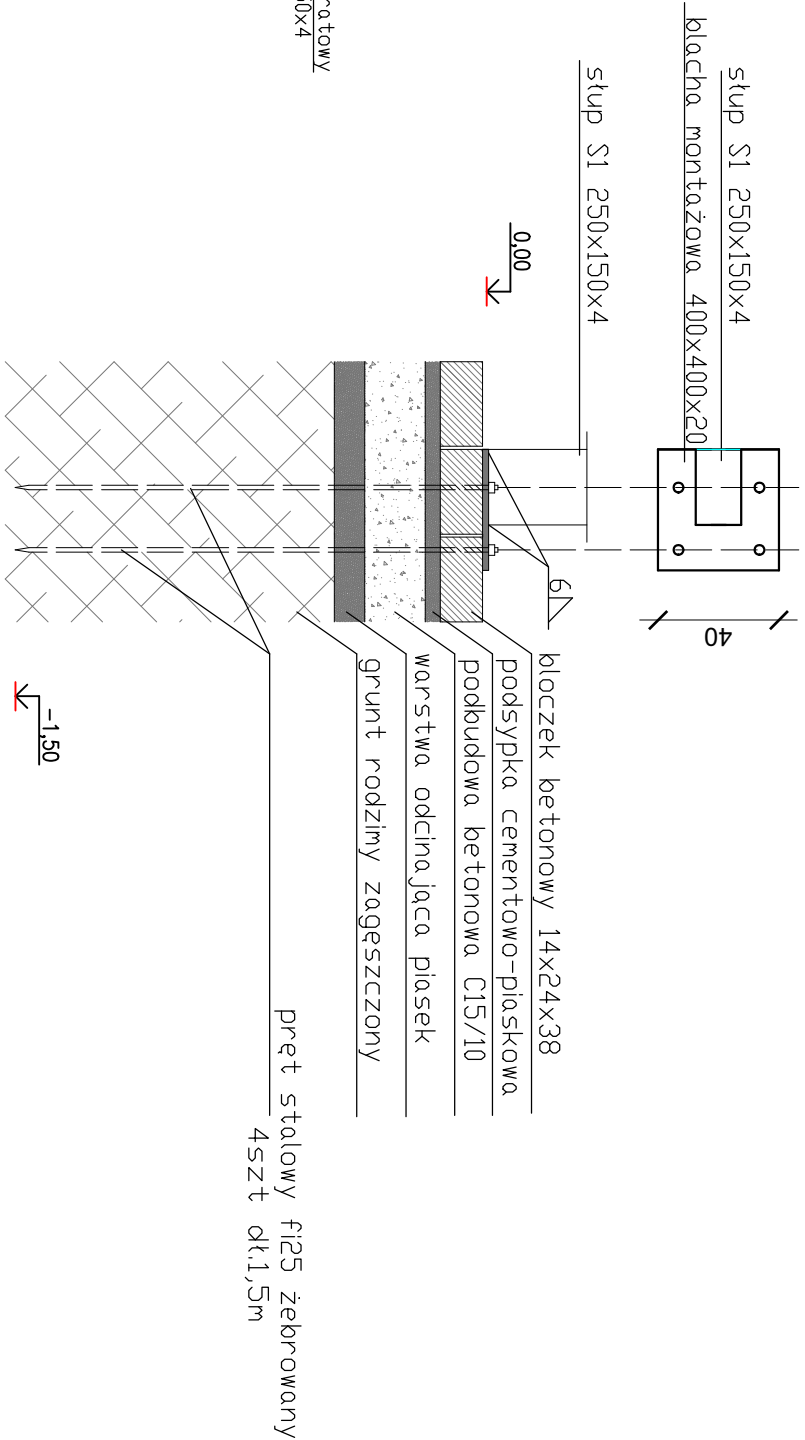

 Chata PRACOWNIA PROJEKTOWA, NADZÓR I REALIZACJA INWESTYCJI 87-500 Chociąg 3, ul. Łódzka 3, NIP: 558 152-48-37 Kont: 065 580 78 13			
Inwestor:	„Budowa magazynu OLIOC” na terenie działek nr 728 i 573/17 obr. ewid. 0001 Miasto Chodecz	Uprawnienia:	Podpis:
Projekt:	MIASTO I GMINA CHODECZ UL. KALISKA 2, 87-860 CHODECZ		
Faza/Temat:	RZUT KONSTRUKCJI DACHU		
Imię i Nazwisko Projektanta:			
Projektant branży architektoniczno-konstrukcyjna Elzbieta Szymkowska			
Sprawdził/ęj:			
Branża:	BUDOWLANY	Nr Projektu:	
Data:	20.06.2026	Nr rysunku:	
Skala:	1:100	02-AR	