KOPIA MAPY ZASADNICZEJ

Skala 1:1000

Jednostka ewidencyjna : 041806_5 Chodecz
Obręb ewidencyjny : 0006 Kromszewice
Numer działki ewid. : 151
Identyfikator zgłoszenia : GE0.6642.721.2025

Układ współrzędnych płaskich prost.: PL 2000 Układ wysokościowy: PL-EVRF 2007
Geodezyjny układ odniesienia PL-ETRF 2000
Godło mapy: X = 5805360.99 Y = 6571350.10 współrzędne lewego dolnego narożnika ramki
Uwaga: Mapa nie może służyć do celów projektowych

Poświadczam się zgodność niniejszej kopii z treścią materiału państwowego zasobu geodezyjnego i kartograficznego	
Organ prowadzący państwowy zasób geodezyjny i kartograficzny	STAROSTA WŁOCŁAWSKI
Nazwa materiału zasobu	kopia mapy zasadniczej
Identyfikator ewidencyjny materiału zasobu	GE0.6642.7.21.2025
Data wykonania kopii	21.02.2025
Imię, nazwisko i podpis osoby reprezentującej organ	Z up. Starosty Izabela Stasiak

Nie wyklucza się istnienia w terenie innych – niż wykazanych na niniejszej mapie – urządzeń podziemnych, które nie były zgłoszone do inwentaryzacji lub o których brak jest informacji w instytucjach branżowych.

Projekt usytuowania sieci uzbrojenia terenu przedkłada do uzgodnienia inwestor.
Projekt ten powinien być sporządzony na kopii aktualnej mapy zasadniczej z opracowanymi geodezyjnie liniami rozgraniczającymi oraz osiami ulic i dróg jeżeli zostały ustalone w miejscowym planie zagospodarowania przestrzennego lub w decyzji o ustaleniu warunków zabudowy i zagospodarowania terenu.
(Rozp. M.G.P i B z dnia 02.05.2001 r. Dz.U.Nr 38, poz. 455 z 2001r. oraz Rozp. M.G.P i B z dnia 21.02.1995r. Dz.U.Nr 25, poz. 133 z 1995r.)

Klaudia Kurlapska
Podinspektor

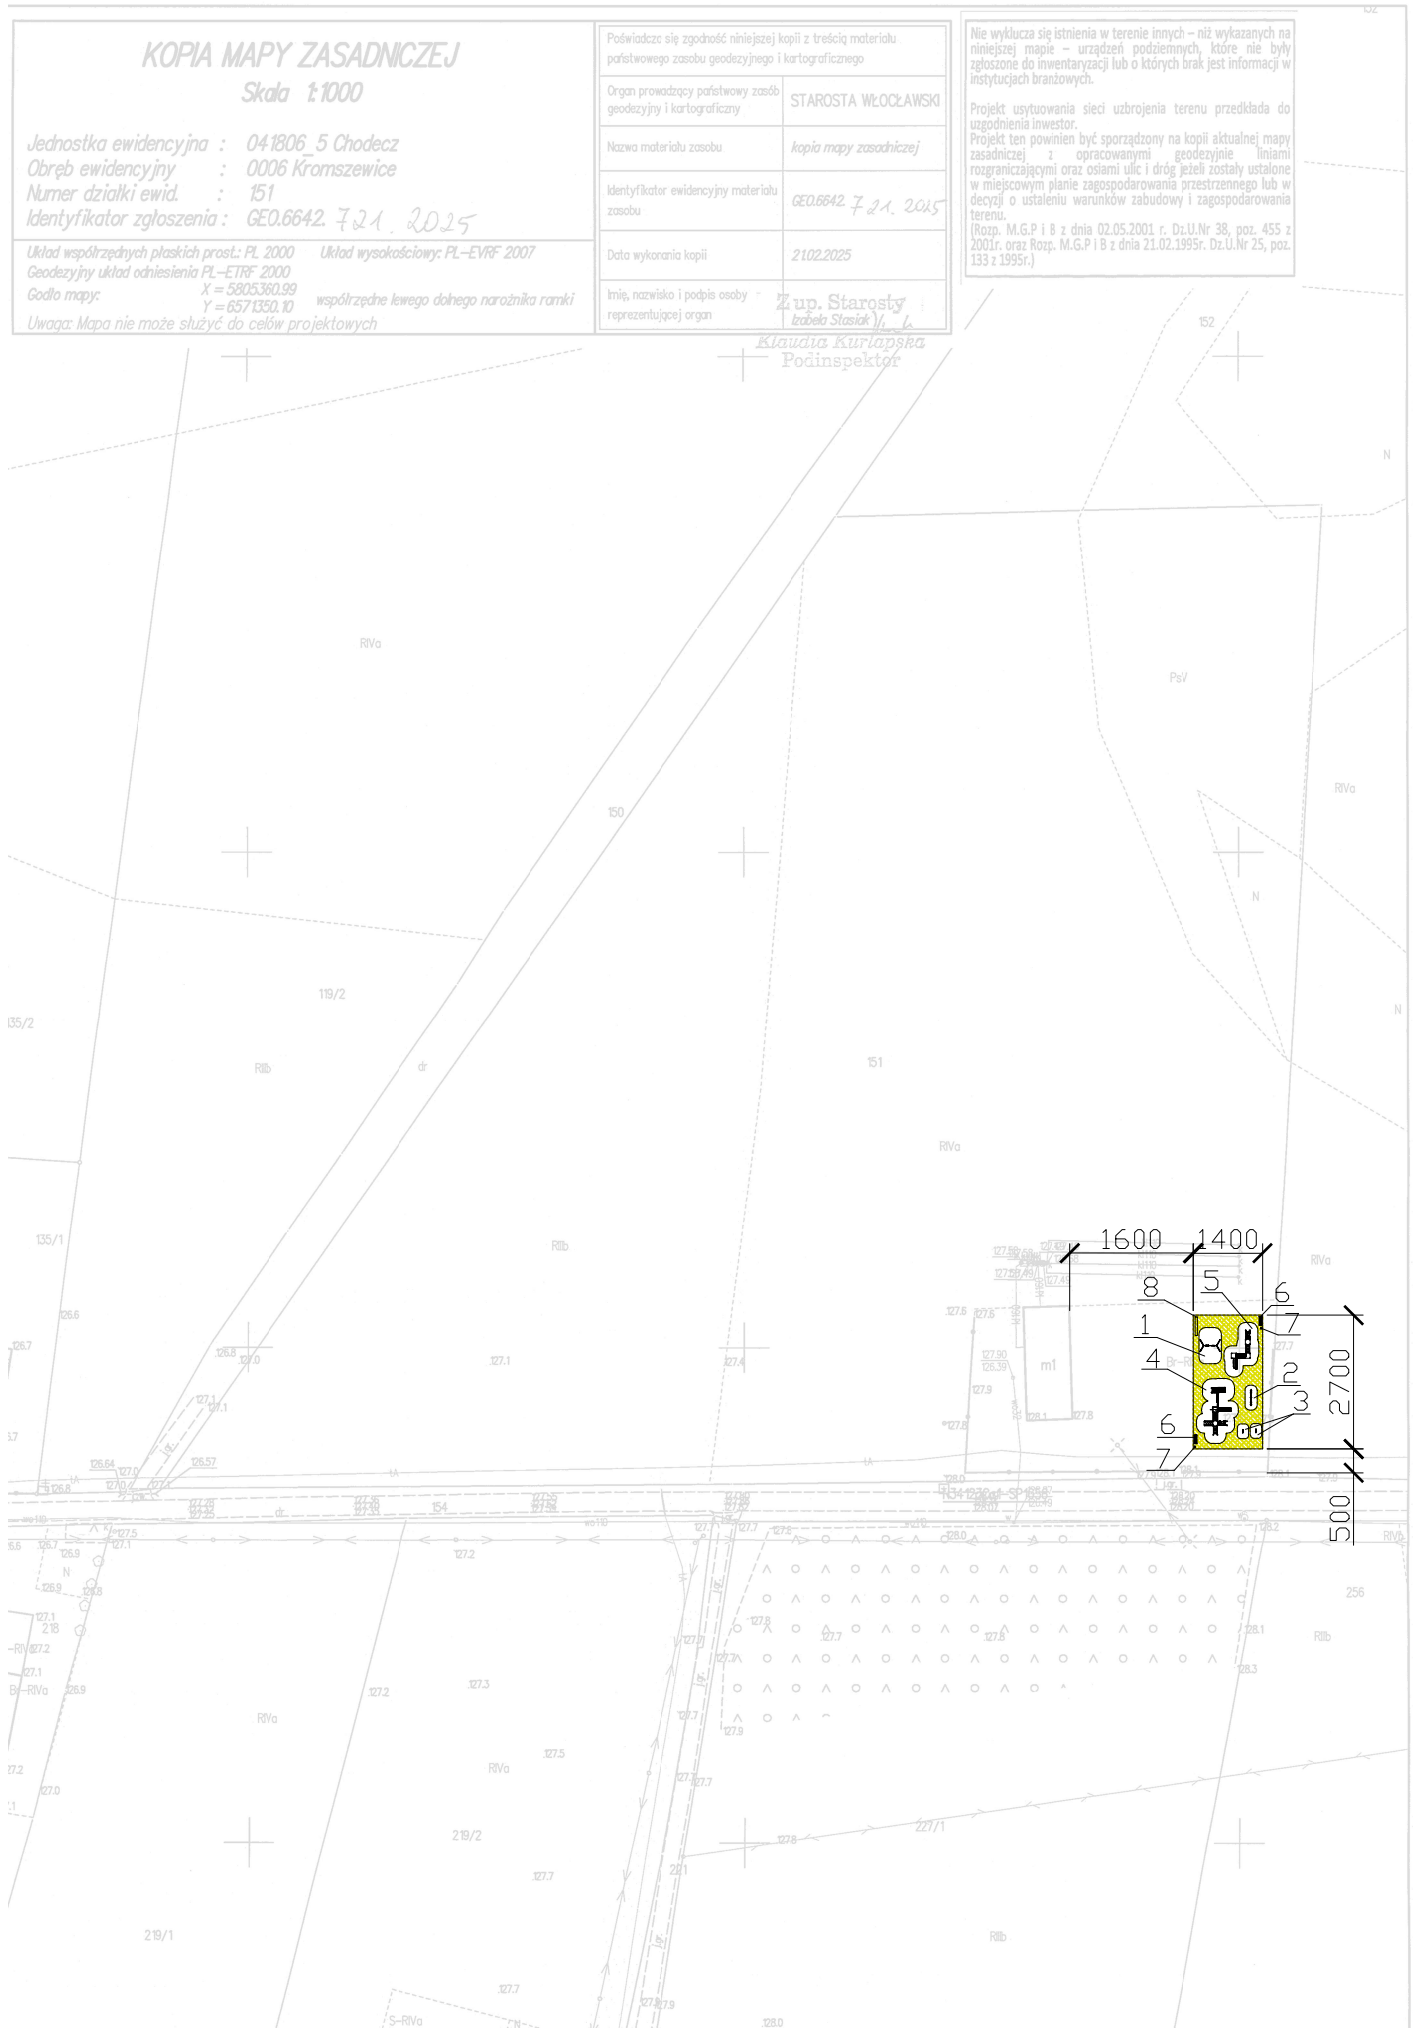

OPIS:

1 huśtawka wachadłowa podwójna
2 huśtawka wagowa ważka
3 bujak pojedyńczy sprężynowy
4 zestaw zabawowy nr 26
5 zestaw sprawnościowy nr 7
6 ławka z oparciem
7 kosz na śmieci
8 regulamin

nawierzchnia trawiasta

N

0 500 1000

Nr	Wersja	Data

Chata
PRACOWNIA PROJEKTOWA, NADZÓR I REALIZACJA INWESTYCJI
87-850 Choceń ul. W. Łokietka 3 NIP 558-122-48-37 kom 605 587 813

Opis projektu
"Budowa placu zabaw w miejscowości Kromszewice"

Tytuł projektu
PROJEKT ZAGOSPODAROWANIA TERENU

Inwestor
MAISTO I GMINA W CHODCZU
UL. KALISKA 2, 87-860 CHODECZ

IMIĘ I NAZWISKO PROJEKTANTA :	UPRAWNIENIA :	PODPIS :
ELŻBIETA SZYMKOWSKA	BRANŻA(KONSTRUKCYJNO-ARCHITEKTONICZNA) Proj. wiodący UAN-NB-8386-5/55/87Wk	

Branża	BUDOWLANA	Arkusz 01-PZT
Data	2025	
Skala	1:500	