


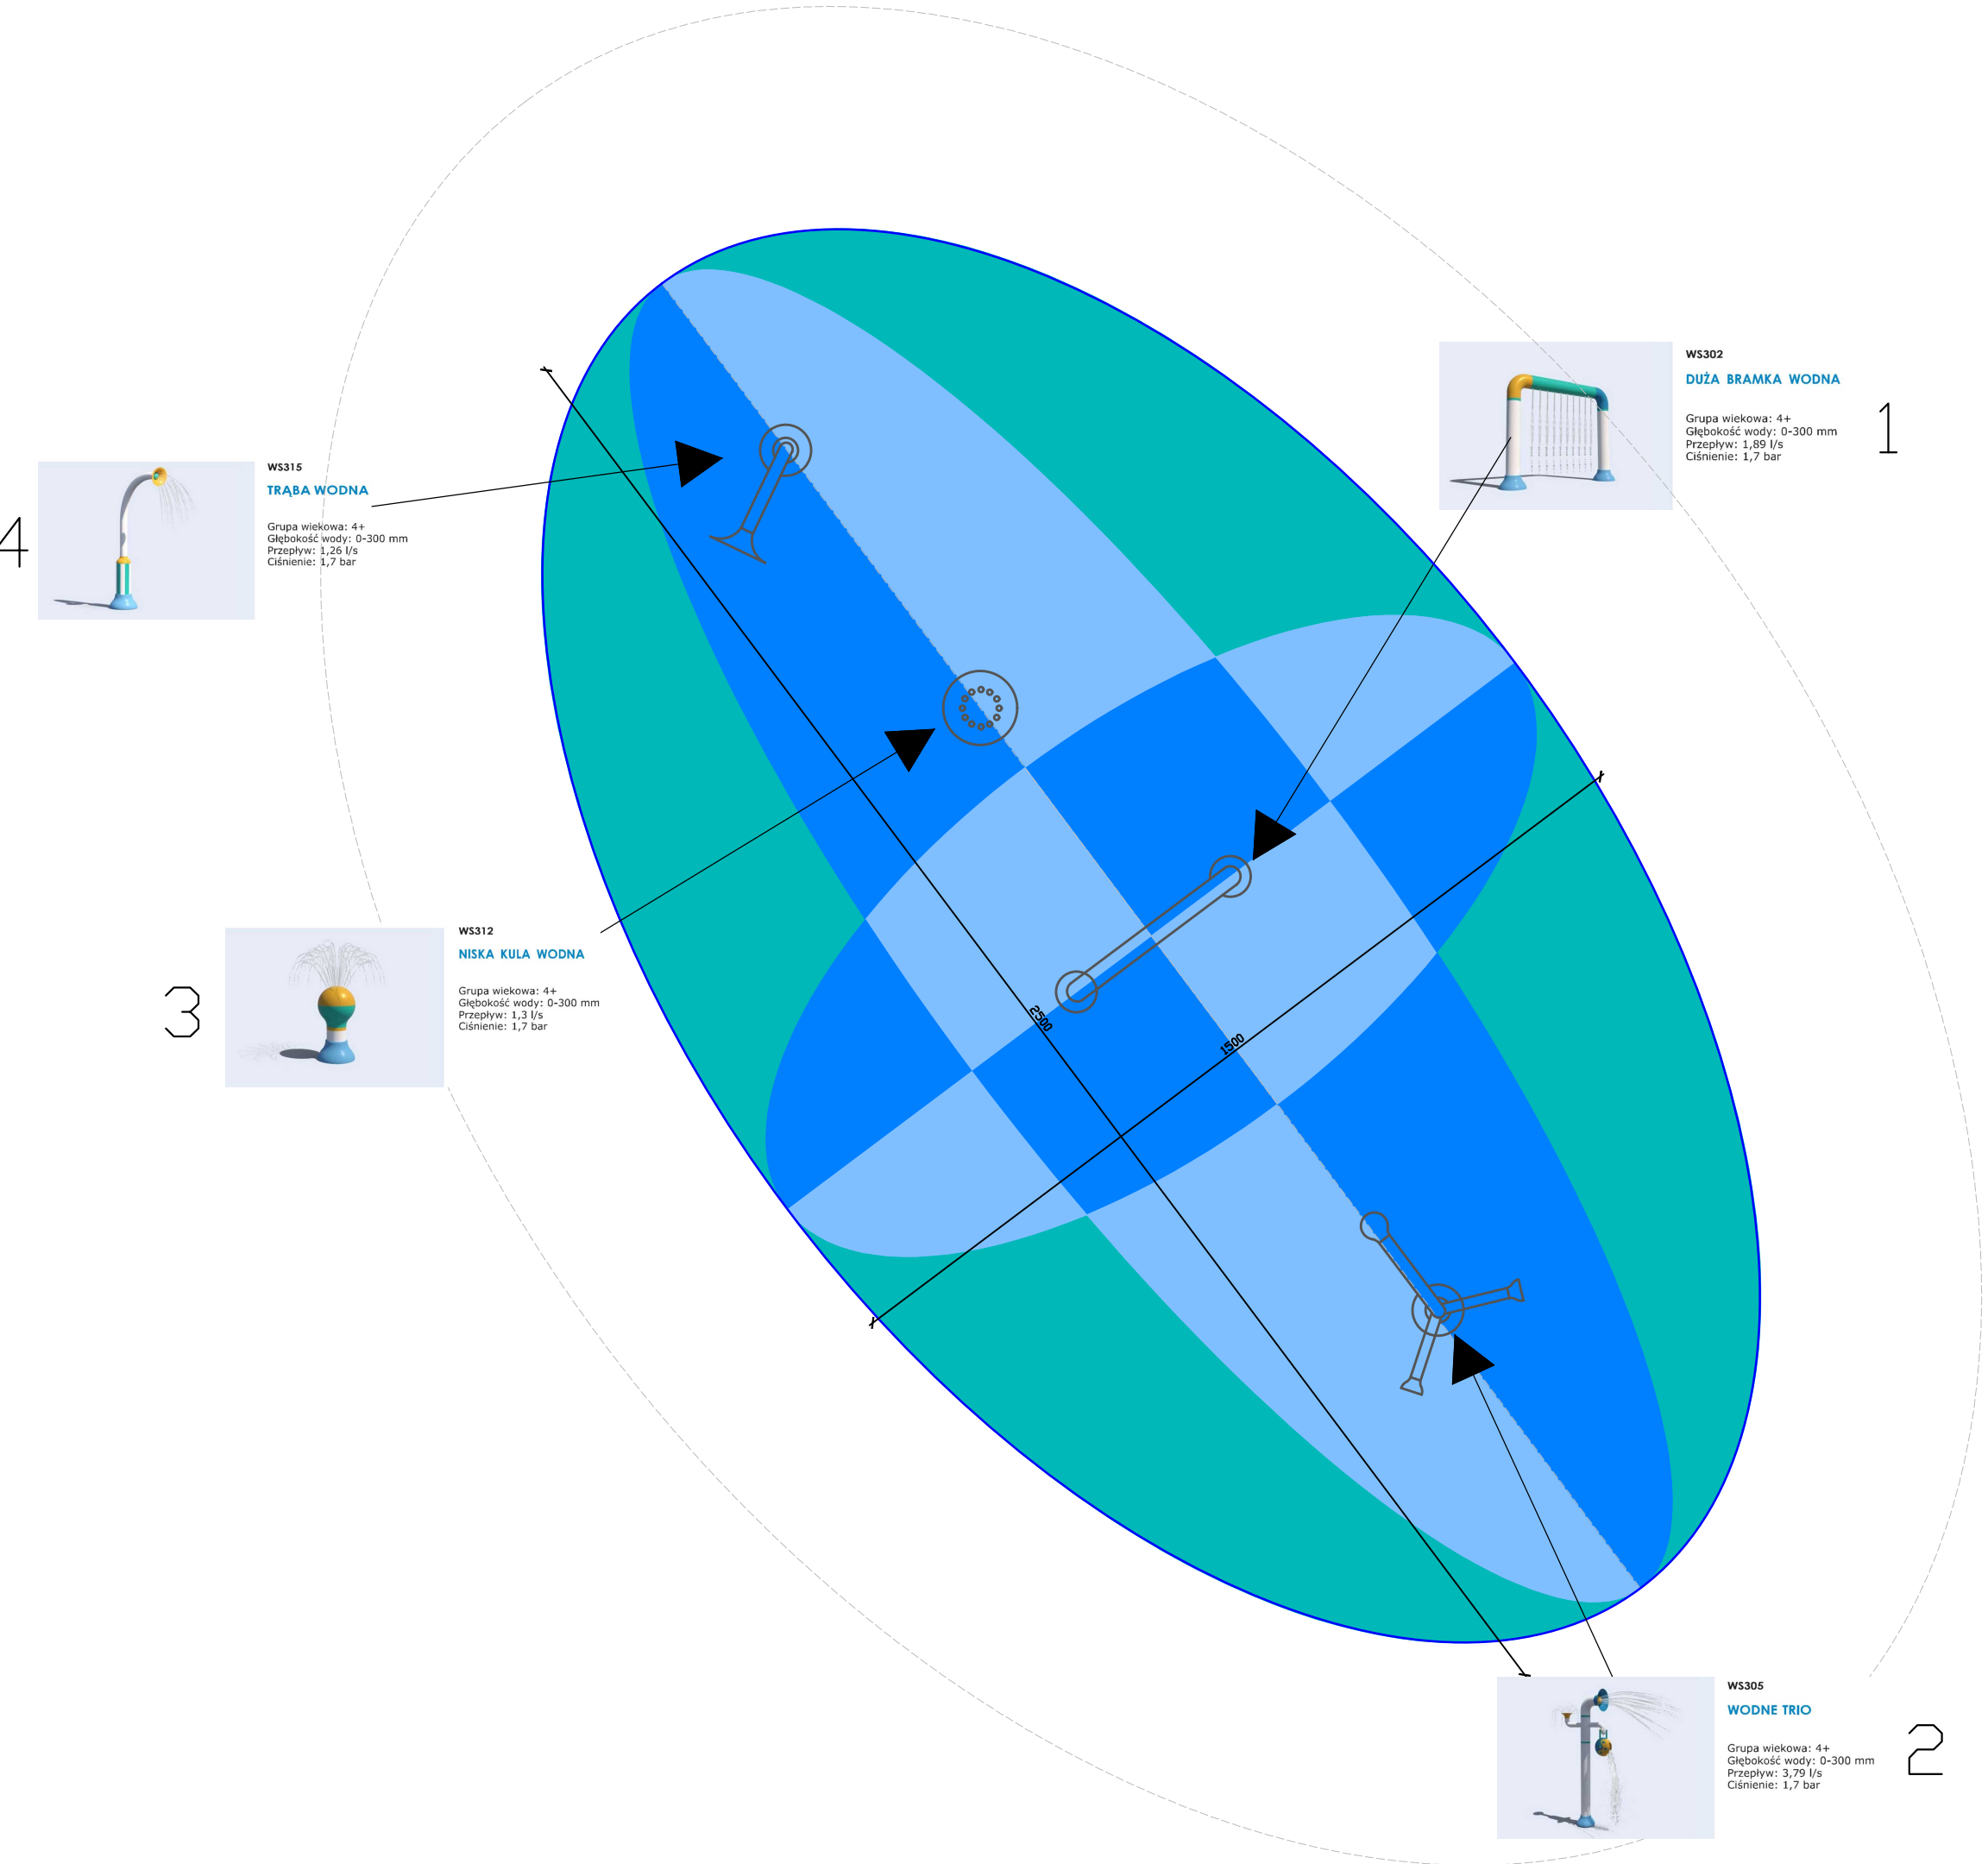


WS315
TRĄBA WODNA
Grupa wiekowa: 4+
Głębokość wody: 0-300 mm
Przepływ: 1,25 l/s
Ciśnienie: 1,7 bar

3




WS312
NISKA KULA WODNA
Grupa wiekowa: 4+
Głębokość wody: 0-300 mm
Przepływ: 1,3 l/s
Ciśnienie: 1,7 bar

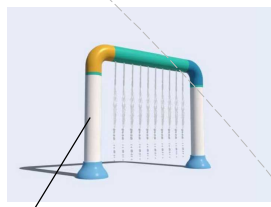

WS302
DUŻA BRAMKA WODNA
Grupa wiekowa: 4+
Głębokość wody: 0-300 mm
Przepływ: 1,50 l/s
Ciśnienie: 1,7 bar

1

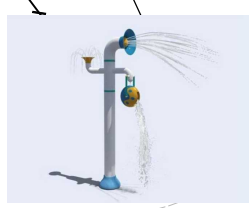


WS305
WODNE TRIO
Grupa wiekowa: 4+
Głębokość wody: 0-300 mm
Przepływ: 3,29 l/s
Ciśnienie: 1,7 bar

2

- LEGENDA
- projektowany wodny plac zabaw z nawierzchnią miękką
 - projektowana nawierzchnia trawiasta

- WYKAZ URZĄDZEŃ
- duża bramka wodna
 - wodne trio
 - niska kula wodna
 - trąba wodna

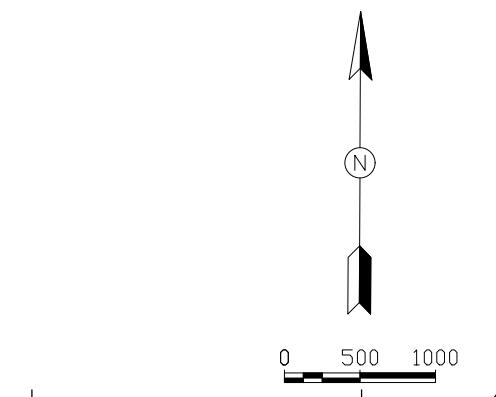

Nr	Wersja	Data
----	--------	------

Chata
PRACOWNIA PROJEKTOWA, NADZÓR I REALIZACJA INWESTYCJI
87-850 Chocień ul. W. Łokietka 3 NIP 558-122-48-37 kom 605 587 813

Opis projektu
"BUDOWA WODNEGO PLACU ZABAW"

Tytuł projektu
Rzut placu wodnego-rozwiązania projektowe

Inwestor
**MIASTO I GMINA W CHODCZU
UL. KALISKA 2, 87-860 CHODECZ**

IMIĘ I NAZWISKO PROJEKTANTA:	UPRAWNIENIA:	PODPIS:
ELŻBIETA SZYMKOWSKA	BRANŻA KONSTRUKCYJNO-ARCHITEKTONICZNA PROJEKTOWANIE UAN-NB-8398-555/87W	<i>E. Szymkowska</i>

Brzoza	BUDOWLANA	Arkusz
Data	2025	0-AB
Skala		