

PROJEKT ZAGOSPODAROWANIA TERENU

PROJEKT ARCHITEKTONICZNO-BUDOWLANY

NAZWA ZAMIERZENIA BUDOWLANEGO	Przebudowa drogi gminnej nr 191356C w miejscowości Trzeszczon od km 0+000 do km 0+999,00 - gr. Gminy Chodecz
ADRES I KATEGORIA OBIEKTU BUDOWLANEGO	Gmina Chodecz dz. nr ew. 20 i 162 obręb nr 0020 Trzeszczon dz. nr ew. 135 obręb nr 0019 Szczecin dz. nr ew. 213, 171 i 170 obręb nr 0024 Zbijewo Kategoria obiektu budowlanego - XXV
INWESTOR	Gmina Chodecz ul. Kaliska 2 87-860 Chodecz
BRANŻA	Drogowa

Projektant:	Nr uprawnień	Data	Podpis
mgr inż. Dariusz Olejnik	KUP/0144/PBD/21	14.08.2024	

SPIS TREŚCI

I. CZĘŚĆ FORMALNO-PRAWNA

1. Kopia decyzji o nadaniu projektantowi uprawnień budowlanych.....	3
2. Kopia zaświadczenia o przynależności projektanta do właściwej izby samorządu zawodowego.....	5
3. Oświadczenie projektanta o sporządzeniu projektu zgodnie z obowiązującymi przepisami i zasadami wiedzy technicznej.....	6


II. CZĘŚĆ OPISOWA.....7

1. Podstawa opracowania.....	7
2. Lokalizacja.....	7
3. Przedmiot inwestycji i zakres opracowania.....	7
4. Zamierzony sposób użytkowania obiektu budowlanego.....	7
5. Opis stanu istniejącego.....	7
6. Opis stanu projektowanego.....	7
7. Odwodnienie.....	8
8. Parametry techniczne obiektu budowlanego charakteryzujące wpływ na środowisko.....	8
9. Informacja o elementach wyposażenia budowlano – instalacyjnego.....	8
10. Ochrona przeciwpożarowa.....	9
11. Ochrona konserwatorska.....	9
12. Szkody górnicze.....	9
13. Obszar oddziaływania inwestycji.....	9
14. Informacja dotycząca Bezpieczeństwa i Ochrony Zdrowia.....	9
15. Uwagi końcowe.....	9

III. CZĘŚĆ RYSUNKOWA.....10

Plan orientacyjny.....	rys.1
Projekt zagospodarowania terenu.....	rys.2.1-2.3
Przekrój konstrukcyjny drogi.....	rys.3

I. CZĘŚĆ FORMALNO-PRAWNA

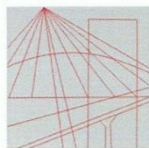

KUJAWSKO
POMORSKA
OKRĘGOWA
I Z B A
INŻYNIERÓW
BUDOWNICTWA

OKRĘGOWA KOMISJA KWALIFIKACYJNA

Sygn. akt: KUPOIIB/KK-0054/99/20/21

Bydgoszcz, dnia 24 czerwca 2021 r.

DECYZJA

Na podstawie art. 24 ust. 1 pkt 2 ustawy z dnia 15 grudnia 2000 r. o samorządach zawodowych architektów oraz inżynierów budownictwa (t.j. Dz. U. z 2019 r., poz. 1117, z późn. zm.), art. 12 ust. 1 pkt 1, ust. 2, ust. 3 i ust. 4c pkt 1, art. 13 ust. 1, ust. 2 i ust. 4, art. 14 ust. 1 pkt 3 lit. b) i ust. 3 pkt 1, art. 15a ust. 1 i ust. 9 ustawy z dnia 7 lipca 1994 r. - Prawo budowlane (t.j. Dz. U. z 2020 r., poz. 1333, z późn. zm.), po ustaleniu, że zostały spełnione warunki w zakresie przygotowania zawodowego oraz po złożeniu egzaminu na uprawnienia budowlane z wynikiem pozytywnym,

Pan Dariusz Piotr Olejnik

magister inżynier o kierunku budownictwo
ur. dnia 19 grudnia 1982 r. we Włocławku

otrzymuje

UPRAWNIENIA BUDOWLANE

numer ewidencyjny KUP/0144/PBD/21

**do projektowania
w specjalności inżynierskiej drogowej
bez ograniczeń**

Uprawnienia budowlane, nadane niniejszą decyzją, na podstawie art. 12 ust. 1 pkt 1 i art. 13 ust. 4, art. 15a ust. 1 i ust. 9 ustawy Prawo budowlane, upoważniają w specjalności **inżynierskiej drogowej** do:

- 1) projektowania obiektu budowlanego, takiego jak:
 - a) droga, w rozumieniu przepisów o drogach publicznych, z wyłączeniem drogowych obiektów inżynierskich oprócz przepustów;
 - b) droga dla ruchu i postoju statków powietrznych oraz przepust.
- 2) sprawdzania projektów architektoniczno - budowlanych i technicznych oraz sprawowania nadzoru autorskiego,
- 3) sprawowania kontroli technicznej utrzymania obiektów budowlanych
bez ograniczeń.

Na podstawie art. 15a ust. 1 ustawy Prawo budowlane, niniejsze uprawnienia budowlane upoważniają do sporządzania projektów zagospodarowania działki lub terenu w zakresie specjalności inżynierskiej drogowej.

UZASADNIENIE

W związku z uwzględnieniem w całości żądania strony, na podstawie art. 107 § 4 Kodeksu postępowania administracyjnego (t.j. Dz. U. z 2021 r., poz. 735) odstępuje się od uzasadnienia decyzji. Zakres nadanych uprawnień budowlanych wskazano na odwrocie decyzji.

Pouczenie

Od niniejszej decyzji służy odwołanie do Krajowej Komisji Kwalifikacyjnej Polskiej Izby Inżynierów Budownictwa w Warszawie, za pośrednictwem Kujawsko-Pomorskiej Okręgowej Izby Inżynierów Budownictwa w Bydgoszczy w terminie 14 dni od daty jej doręczenia.

Zgodnie z treścią art. 127a ustawy Kodeks postępowania administracyjnego (t.j. Dz. U. z 2021 r., poz. 735):

§ 1. W trakcie biegu terminu do wniesienia odwołania strona może zrzec się prawa do wniesienia odwołania wobec organu administracji publicznej, który wydał decyzję.

§ 2. Z dniem doręczenia organowi administracji publicznej oświadczenia o zrzeczeniu się prawa do wniesienia odwołania przez ostatnią ze stron postępowania, decyzja staje się ostateczna i prawomocna.

W przypadku złożenia przez stronę oświadczenia o zrzeczeniu się prawa do odwołania od decyzji (określonego w § 2) stronie nie przysługuje prawo do odwołania się ani skargi do sądu administracyjnego.

Skład Orzekający Okręgowej Komisji Kwalifikacyjnej

dr inż. Justyna Sobczak-Piąstka


inż. Wojciech Klatecki

inż. Paweł Gonczorzewicz



Otrzymują:

1. Pan Dariusz Piotr Olejnik
Kłóbka 5A
87-840 Lubień Kujawski
2. Okręgowa Rada Izby
3. Główny Inspektor
Nadzoru Budowlanego
4. a/a

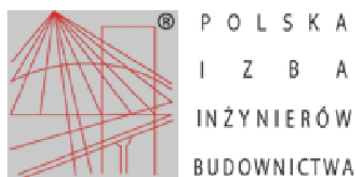

Zaświadczenie

o numerze weryfikacyjnym:

KUP-7LL-RG6-XHY *

Pan Dariusz Olejnik o numerze ewidencyjnym KUP/BO/0032/11
adres zamieszkania m. Kłóbka 5A, 87-840 Lubień Kujawski
jest członkiem Kujawsko-Pomorskiej Okręgowej Izby Inżynierów Budownictwa i posiada
wymagane ubezpieczenie od odpowiedzialności cywilnej.
Niniejsze zaświadczenie jest ważne do dnia 2024-12-31.

Zaświadczenie zostało wygenerowane elektronicznie i opatrzone bezpiecznym podpisem elektronicznym
weryfikowanym przy pomocy ważnego kwalifikowanego certyfikatu w dniu 2024-02-16 roku przez:

Renata Staszak, Przewodniczący Rady Kujawsko-Pomorskiej Okręgowej Izby Inżynierów Budownictwa.

Zgodnie z art. 78¹ K.c.

§ 1. Do zachowania elektronicznej formy czynności prawnej wystarczy złożenie oświadczenia woli w postaci elektronicznej i opatrzenie go kwalifikowanym podpisem elektronicznym.

§ 2. Oświadczenie woli złożone w formie elektronicznej jest równoważne z oświadczeniem woli złożonym w formie pisemnej.

* Weryfikację poprawności danych w niniejszym zaświadczeniu można sprawdzić za pomocą numeru weryfikacyjnego zaświadczenia na stronie Polskiej Izby Inżynierów Budownictwa www.piib.org.pl lub kontaktując się z biurem właściwej Okręgowej Izby Inżynierów Budownictwa.



Dariusz Olejnik
Kłóbka 5A
87-840 Lubień Kujawski

OŚWIADCZENIE PROJEKTANTA O SPORZĄDZENIU PROJEKTU
ZAGOSPODAROWANIA TERENU I PROJEKTU ARCHITEKTONICZNO-
BUDOWLANEGO

Jako projektant oświadczam niniejszym, iż projekt zagospodarowania terenu oraz projekt architektoniczno-budowlany zadania pn. „*Przebudowa drogi gminnej nr 191356C w miejscowości Trzeszczon*”, dz. nr ew.: 20 i 162 obręb nr 0020 Trzeszczon, 135 obręb nr 0019 Szczecin oraz 213, 171 i 170 obręb nr 0024 Zbijewo - Gmina Chodecz, sporządzony został zgodnie z obowiązującymi przepisami oraz zasadami wiedzy technicznej. (Dz.U. 2022 poz. 1557)

.....

podpis projektant

II.CZĘŚĆ OPISOWA

1. Podstawa opracowania

- podkład sytuacyjno-wysokościowy w skali 1:500
- ustalenia z Inwestorem
- wizja lokalna w terenie
- obowiązujące ustawy, rozporządzenia i normy

2. Lokalizacja

Planowana inwestycja zlokalizowana jest na działkach ew. nr: 20 i 162 obręb nr 0020 Trzuszczon, 135 obręb nr 0019 Szczecin oraz 213,171 i 170 obręb nr 0024 Zbijewo

3. Przedmiot inwestycji i zakres opracowania

Przedmiotem opracowania jest wykonanie dokumentacji projektowej dla zamierzenia budowlanego polegającego na przebudowie drogi gminnej nr 191356C zlokalizowanej w miejscowości Trzuszczon, Gmina Chodecz na działkach ewidencyjnych gruntu:

- obręb nr 0020 Trzuszczon dz. nr 20
- obręb nr 0020 Trzuszczon dz. nr 162
- obręb nr 0019 Szczecin dz. nr 135
- obręb nr 0024 Zbijewo dz. nr 213
- obręb nr 0024 Zbijewo dz. nr 171
- obręb nr 0024 Zbijewo dz. nr 170

4. Zamierzony sposób użytkowania obiektu budowlanego

W zakresie przebudowy drogi sposób użytkowania pozostaje bez zmian.

5. Opis stanu istniejącego

Cały omawiany odcinek drogi wchodzący w zakres opracowania zlokalizowany jest w granicach administracyjnych Gminy Chodecz - woj.: kujawsko-pomorskie, powiat włocławski.

Droga posiada na omawianym odcinku przekrój jedno-jezdniowy, o jednym pasie ruchu. Długość przebudowywanego odcinka drogi wynosi 999,00m.

W chwili obecnej planowana do realizacji droga posiada bardzo zniszczoną nawierzchnię z warstwy podbudowy o zróżnicowanej grubości, wykonanej z kamienia łamanego. Zniszczona nawierzchnia posiada na całej długości liczne koleiny, wyboje podłużne i poprzeczne, znaczną ilość lokalnych zaniżeń i zadoleń.

6. Opis stanu projektowanego

❖ Jezdnia

- warstwa ścierna gr. 3cm BA AC8S50/70
- warstwa wiążąca gr. 4cm z BA AC11W50/70
- górna warstwa podbudowy gr. 8cm z kłsm 0/31,5mm
- dolna warstwa podbudowy gr. 12cm z kłsm 0/31,5mm
- warstwa odcinająca z piasku gr. 10cm
- sprofilowane i zagęszczone podłoże gruntowe

Parametry drogi:

- szerokość jezdni 300cm
- szerokość poboczy utwardzonych 75cm ze spadkiem 6%
- konstrukcja nawierzchni o KR1
- droga gminna klasy L
- spadek jezdni daszkowy 2%

Powierzchnia jezdni: 3045,00m²

❖ Pobocza

- pobocza z kruszywa łamanego stabilizowanego mechanicznie 0/31,5mm grubości 10cm
- sprofilowane i zagęszczone podłoże gruntowe

7. Odwodnienie

Odwodnienie projektowanej nawierzchni odbywa się powierzchniowo poprzez zaprojektowane spadki poprzeczne poprzez sprowadzenie wody na tereny przyległe.

8. Parametry techniczne obiektu budowlanego charakteryzujące wpływ na środowisko

Projektowane rozwiązania nie spowodują zagrożeń dla środowiska oraz higieny i zdrowia użytkowników projektowanych obiektów budowlanych i ich otoczenia.

Przebudowa nie zmienia dotychczasowych warunków wodnych i nie wpływa na strefę ochronną ujęcia wód podziemnych w tym rejonie. Woda opadowa z jezdni zostanie przy pomocy spadków podłużnych i poprzecznych odprowadzona na pobocza gruntowe i tereny zielone w granicach działki będącej w opracowaniu. Obiekt budowlany nie spowoduje negatywnego wpływu na istniejący drzewostan, powierzchnię ziemi, wody powierzchniowe i podziemne

9. Informacja o elementach wyposażenia budowlano-instalacyjnego.

Teren opracowania jest uzbrojony, występują istniejące sieci wodociągowe, sieci telekomunikacyjne, oraz sieci energetyczne.

Uwaga: W przypadku natrafienia podczas robót na element osnowy geodezyjnej należy go zabezpieczyć przed zniszczeniem, niezwłocznie zawiadomić Inwestora a następnie jeśli będzie to konieczne w porozumieniu z odpowiednim organem

administracji geodezyjnej przenieść.

10. Ochrona przeciwpożarowa

Projektowana przebudowa poprawi warunki przeciwpożarowe zapewniając poprawę w korzystaniu z drogi.

11. Ochrona konserwatorska

Działki przeznaczone pod inwestycję nie znajdują się w strefie ochrony konserwatorskiej.

12. Szkody górnicze

Działki przeznaczone pod inwestycję nie znajdują się w strefie szkód górniczych.

13. Obszar oddziaływania inwestycji

Obszar oddziaływania inwestycji zawiera się w działkach nr: 20 i 162 obręb 0020 Trzeszczon, 135 obręb 0019 Szczecin oraz 213, 171 i 170 obręb 0024 Zbijewo i został ustalony na podstawie przepisów prawa budowlanego (Dz.U. 2016.209).

14. Informacja dotycząca bezpieczeństwa i ochrony zdrowia

Plan BIOZ sporządza się zgodnie z art. 21a ust. 1a Prawo Budowlane jeżeli przewidywane roboty mają trwać dłużej niż 30 dni roboczych i jednocześnie będzie zatrudnionych przy nich co najmniej 20 pracowników lub pracochłonność robót przekraczać będzie 500 osobodni.

15. Uwagi końcowe


Prace należy prowadzić z zachowaniem przepisów BHP i Ppoż pod kierunkiem osoby posiadającej odpowiednie uprawnienia budowlane.

Prace w obrębie mediów wykonywać po uprzednim zawiadomieniu właścicieli/gestorów sieci oraz po uzgodnieniu sposobu prowadzenia prac w ich obrębie. Zastosowane materiały muszą posiadać atesty/certyfikaty oraz być dopuszczone do obrotu i stosowania w budownictwie.

Opracował:


mgr inż. Dariusz Olejnik

III. CZĘŚĆ RYSUNKOWA

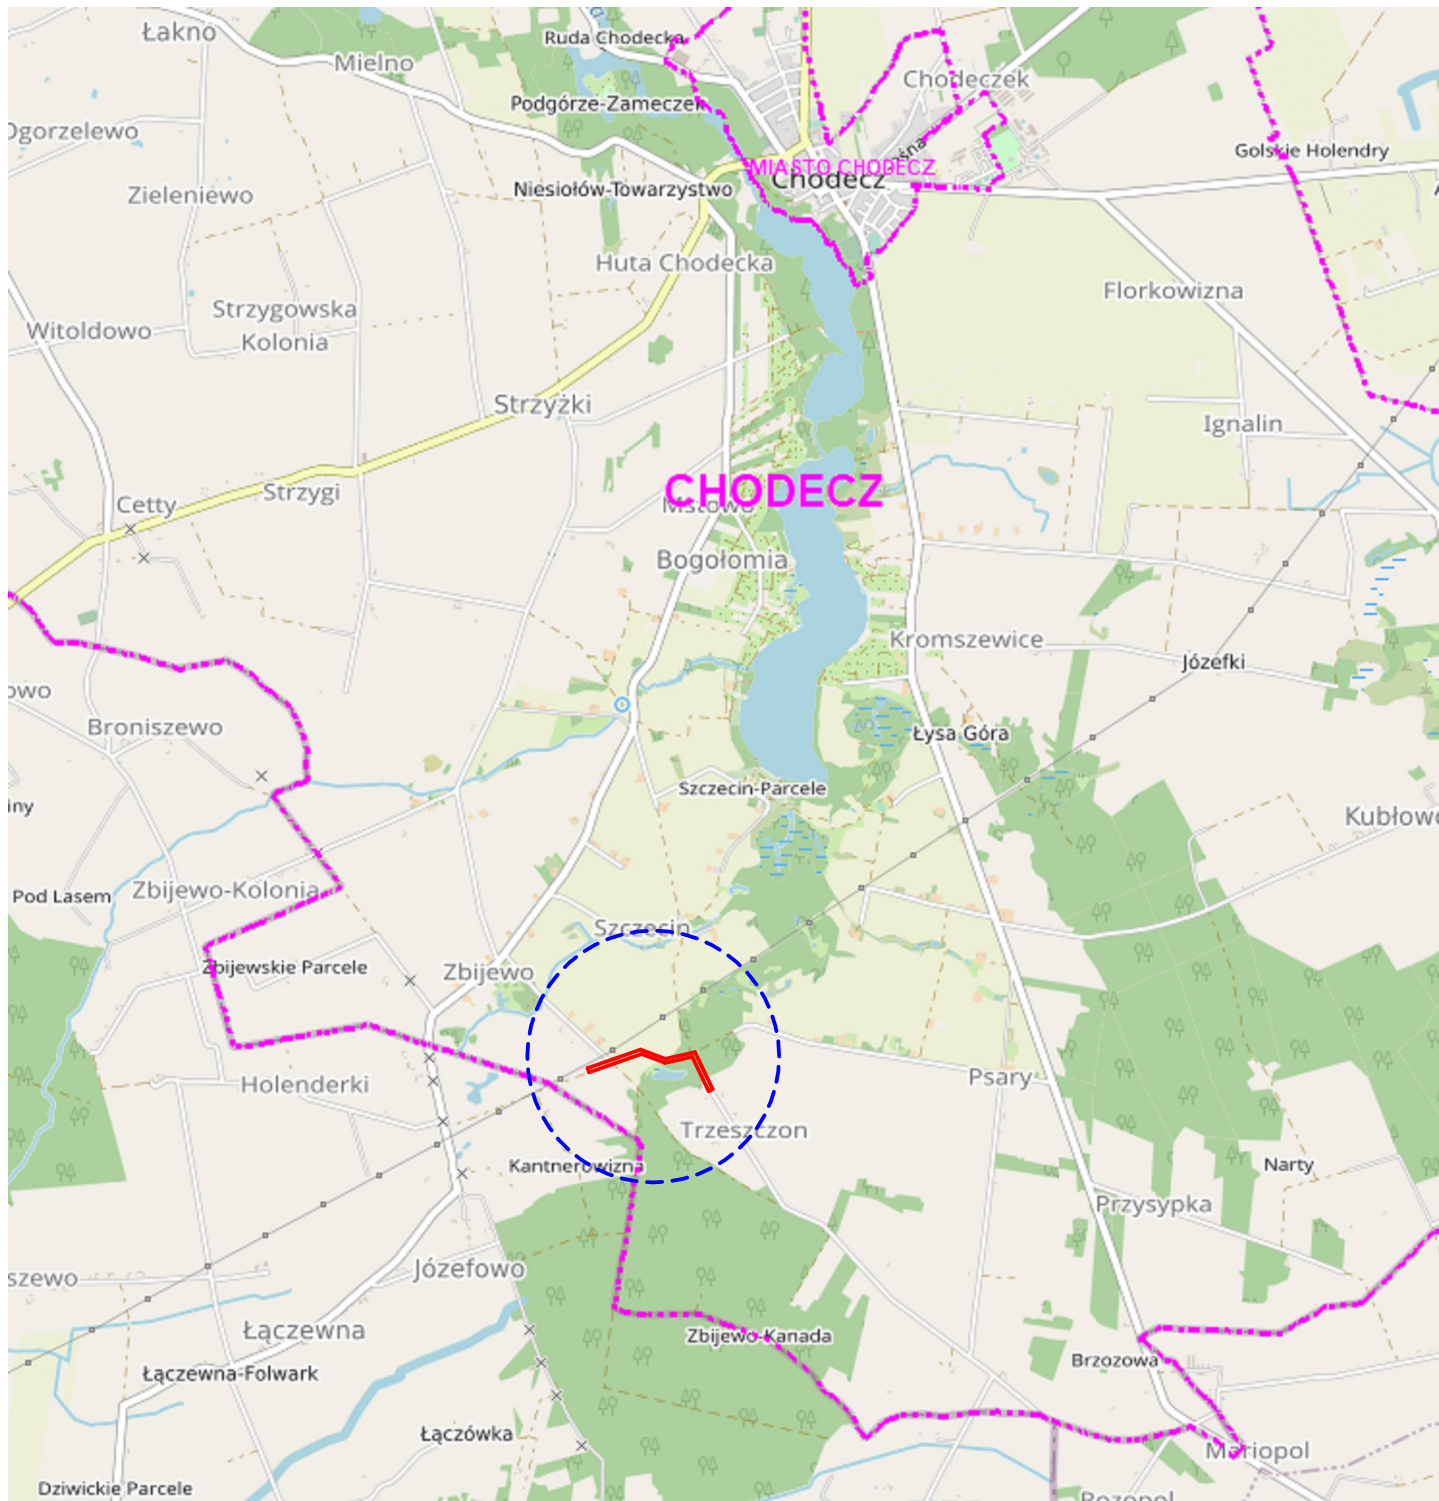

 zakres przebudowy


Jednostka projektowa:	DKM Dariusz Olejnik Kłóbka 5A 87-840 Lubień Kujawski		
Inwestor:	Gmina Chodecz ul. Kaliska 2 87-860 Chodecz		
Nazwa Inwestycji:	Przebudowa drogi gminnej nr 191356C w miejscowości Trzeszczon		
Nazwa rysunku:	Plan orientacyjny	Faza: P.Z.T. P.A.B.	
Projektant:	mgr inż. Dariusz Olejnik upr. proj. w spec. proj. drog. nr. KUP/0144/PBD/21		Podpis:
	Branża: Drogowa	Data: 14.08.2024r.	Nr rys. 1

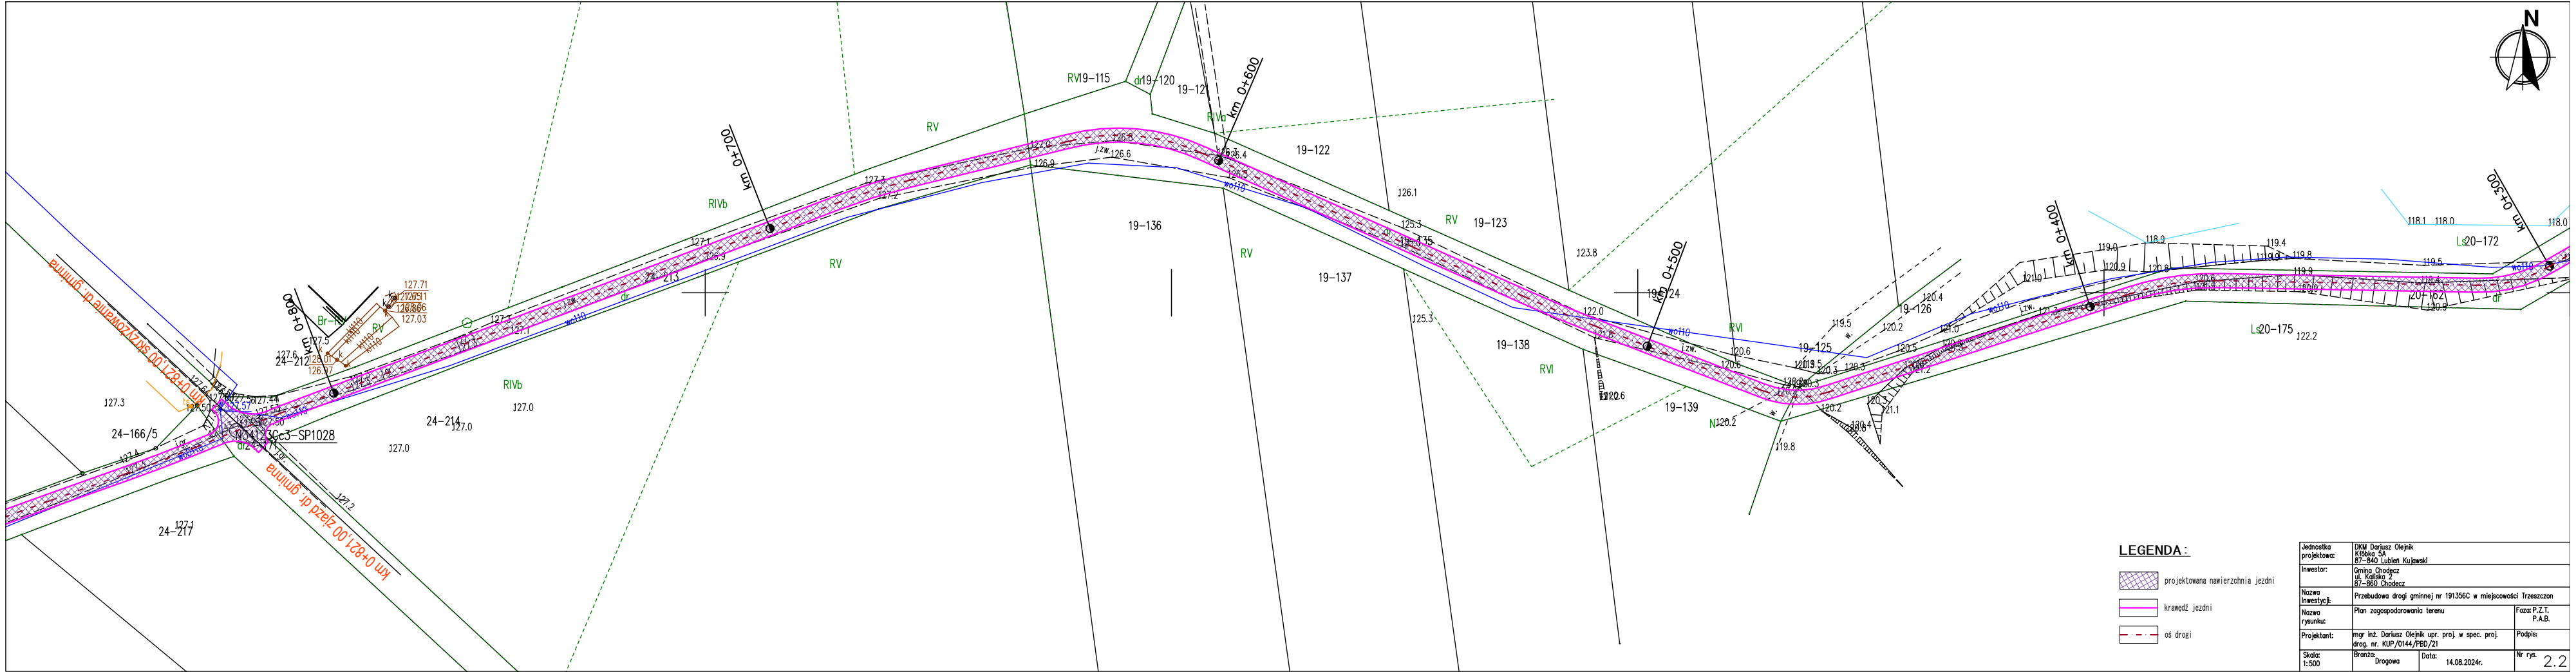

PRZEKRÓJ KONSTRUKCYJNY DROGI

pobocze utwardzone kruszywem łamanym 0/31,5mm o grub. 10cm
wyprofilowane i zagęszczone podłoże gruntowe

pobocze utwardzone kruszywem łamanym 0/31,5mm o grub. 10cm
wyprofilowane i zagęszczone podłoże gruntowe

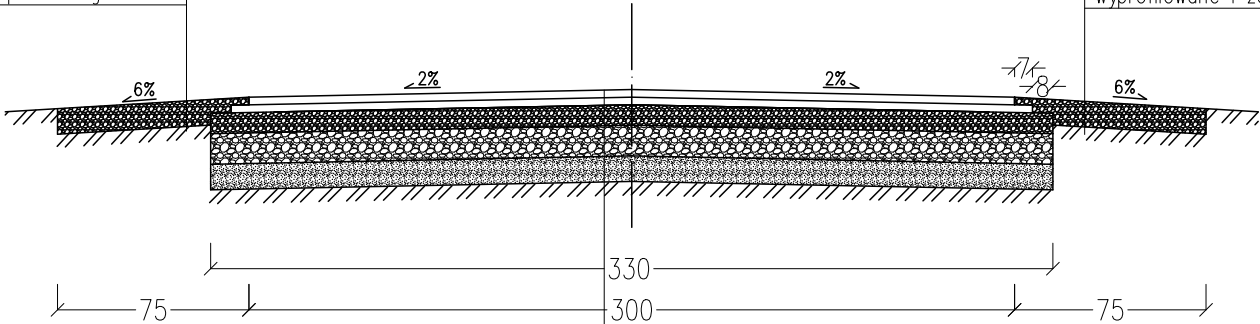

- warstwa ścieralna gr. 3cm z BA AC8S50/70 – 300cm
- warstwa wiążąca gr. 4cm z BA AC11W50/70 – 314cm
- górna warstwa podbudowy z kłsm 0/31,5mm o gr. 8cm
- dolna warstwa podbudowy z kłsm 0/31,5mm o gr. 12cm
- warstwa odcinająca z piasku o gr. 10cm
- wyprofilowane i zagęszczone podłoże gruntowe

Jednostka projektowa:	DKM Dariusz Olejnik Kłóbka 5A 87-840 Lubień Kujawski		
Inwestor:	Gmina Chodecz ul. Kaliska 2 87-860 Chodecz		
Nazwa Inwestycji:	Przebudowa drogi gminnej nr 191356C w miejscowości Trzeszczon		
Nazwa rysunku:	PRZEKRÓJ KONSTRUKCYJNY DROGI od km 0+000 do km 0+999,00	Faza: P.Z.T. P.A.B.	
Projektant:	mgr inż. Dariusz Olejnik upr. proj. w spec. proj. drog. nr. KUP/0144/PBD/21		Podpis:
Skala: 1:30	Branża: Drogowa	Data: 14.08.2024r.	Nr rys. 3