


Legenda:

 projektowana przebudowa

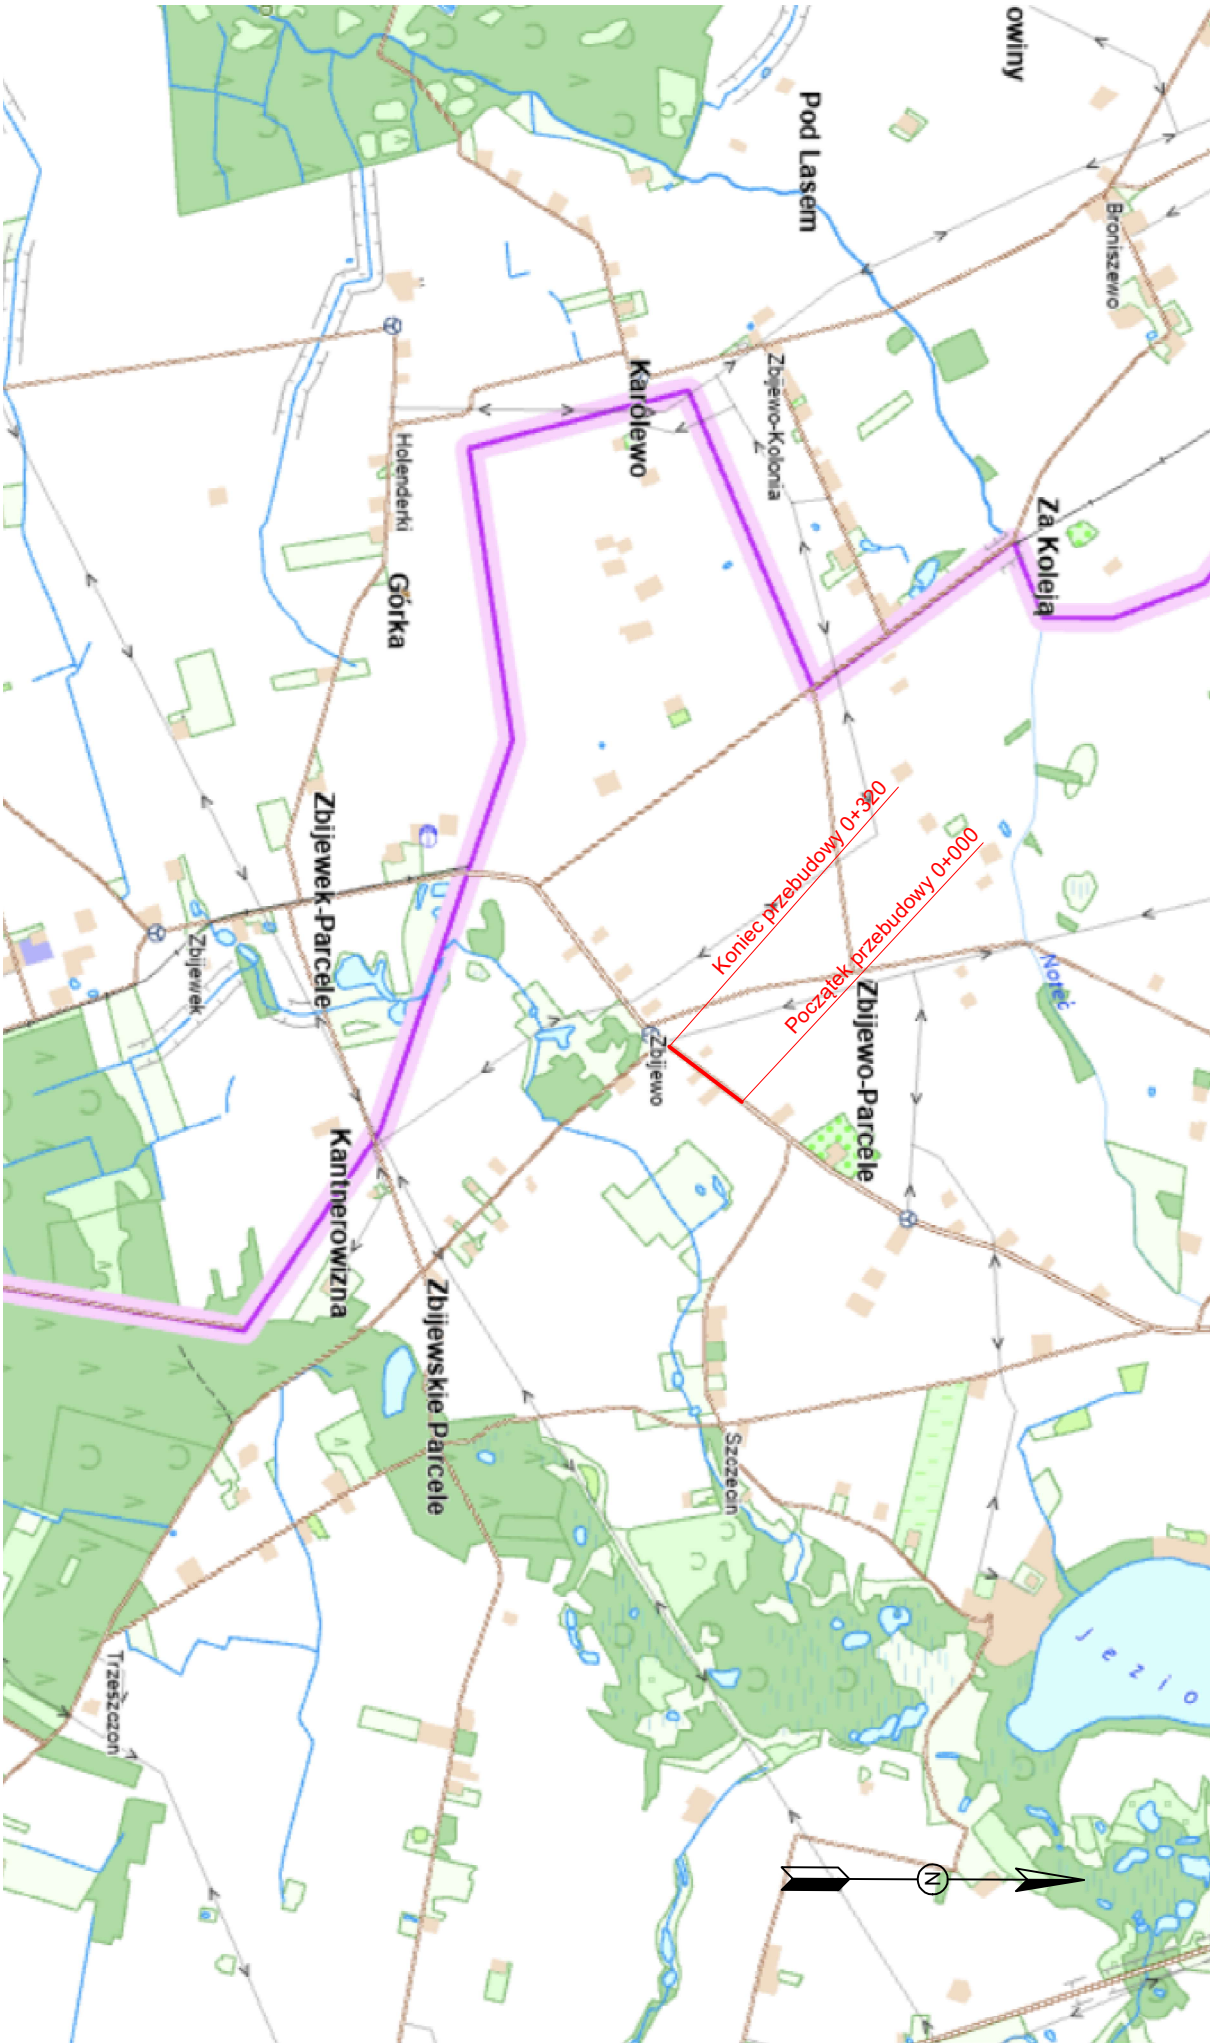

Projekt jest chroniony Prawem Autorskim (Dz. U. 2023.0.2509 U.) wszystkie informacje zawarte w tym projekcie i rysunki i opis i stanowią własność intelektualną firmy "CHATKA" i nie wolno ich udzielać ponownie i reprodukcje bez zgody wyżej wymienionej firmy.

 **Pracownia projektowa :**
PRACOWNIA PROJEKTOWA MAŁOZOS I REALIZACJA INWESTYCJI
UL. WILCZYŃSKA 40 KOLECJA 3 87-690 CHOŁCEN
NIP 556-122-46-57, kom 505 587 813

Investor:	Miasto i Gmina Chodecz ul. Kaliska 2, 87-860 Chodecz		
Projekt:	Projekt Budowlany		
Temat:	„Przebudowa drogi gminnej nr 191356C w m. Trzeszczon na długości 320 m”		
Rysunek:	Plan orientacyjny		
Studium:	Projekt Budowlany		
Imię Nazwisko projektanta:	Uprawnienia:	Podpis:	
Jan Jastak	WZDP Bydgoszcz nr 107/86		
Sporządzono w oparciu o : GstarCad2022 i Ulipię			
Branża:	Drogowa	Nr rysunku 01 - OR	
Data:	14.08.2025 r.	Strona:	
Skala:	1:25000		