



PRZEKRÓJ KONSTRUKCYJNY
od km 0+000 do km 0+320

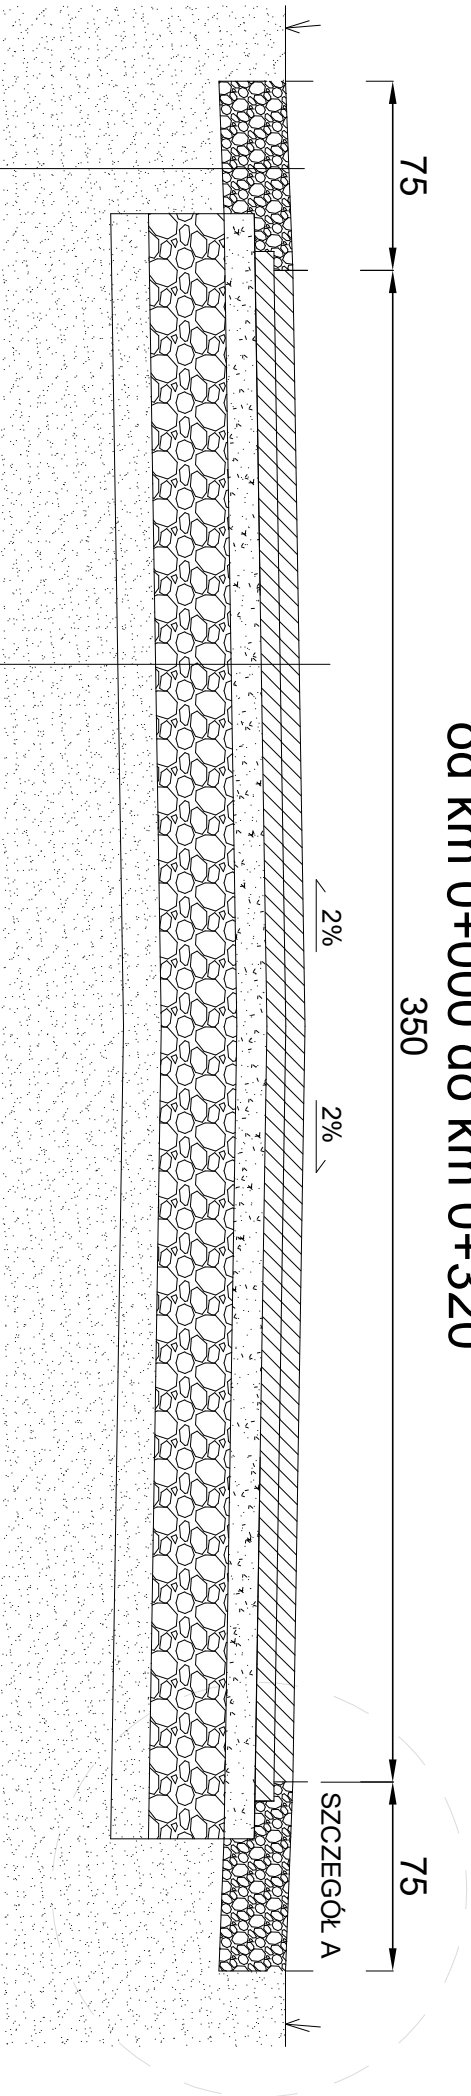

warstwa ścierna AC8S grub. 3 cm
warstwa wiążąca AC11W grub. 3 cm
warstwa wyrównawcza podbudowy z kruszywa łamanego 0/31,5 mm stabilizowana mechanicznie grub. 8 cm
warstwa dolna podbudowy z kruszywa łamanego 0/31,5 mm stabilizowana mechanicznie grub. 12 cm
warstwa odsączająca z piasku grub. 10 cm
grunt rodzimy

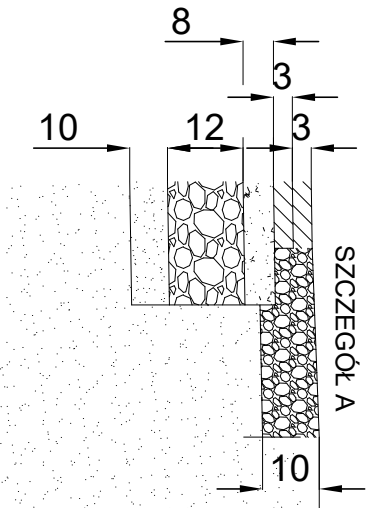

nawierzchnia z kruszywa łamanego 0/31,5 mm stabilizowana mechanicznie grub. 10 cm
sprofilowane zagęszczone podłoże gruntowe

Projekt jest chroniony. Prawem Autorskim (Dz. U. 2022.0.2509 (1)) wszystkie informacje zawarte w tym projekcie (rysunki i opis) stanowią własność intelektualną firmy "CHATKA" i nie wolno ich udzielić ponownie i reprodukcje bez zgody wyżej wymienionej firmy.

Pracownia projektowa:
PRACOWNIA PROJEKTOWA, NAZDOR I REALIZACJA INWESTYCJI
UL. WIOSZCZAJA ŁOKĘTKA 3, 87-890 CHOCEŃ
NIP 558-122-48-37, kom 605 587 813

Investor:	Miasto i Gmina Chodecz ul. Kaliska 2, 87-860 Chodecz		
Projekt:	Projekt Budowlany		
Temat:	„Przebudowa drogi gminnej nr 1913560 w m. Trzeszczon na długości 320 m”		
Rysunek:	Przekrój konstrukcyjny		
Studium:	Projekt budowlany		
Imię Nazwisko projektanta:	Uprawnienia:	Podpis:	
Jan Jastak	WZDP Bydgoszcz nr 107/86		
Sporządzono w oparciu o : GstarCad2022 i Ululeę			
Branża:	Drogowa	Nr rysunku 03.1 - PK	
Data:	14.08.2025	Strona:	
Skala:	1:50		