


Legenda:

☐ projektowana przebudowa

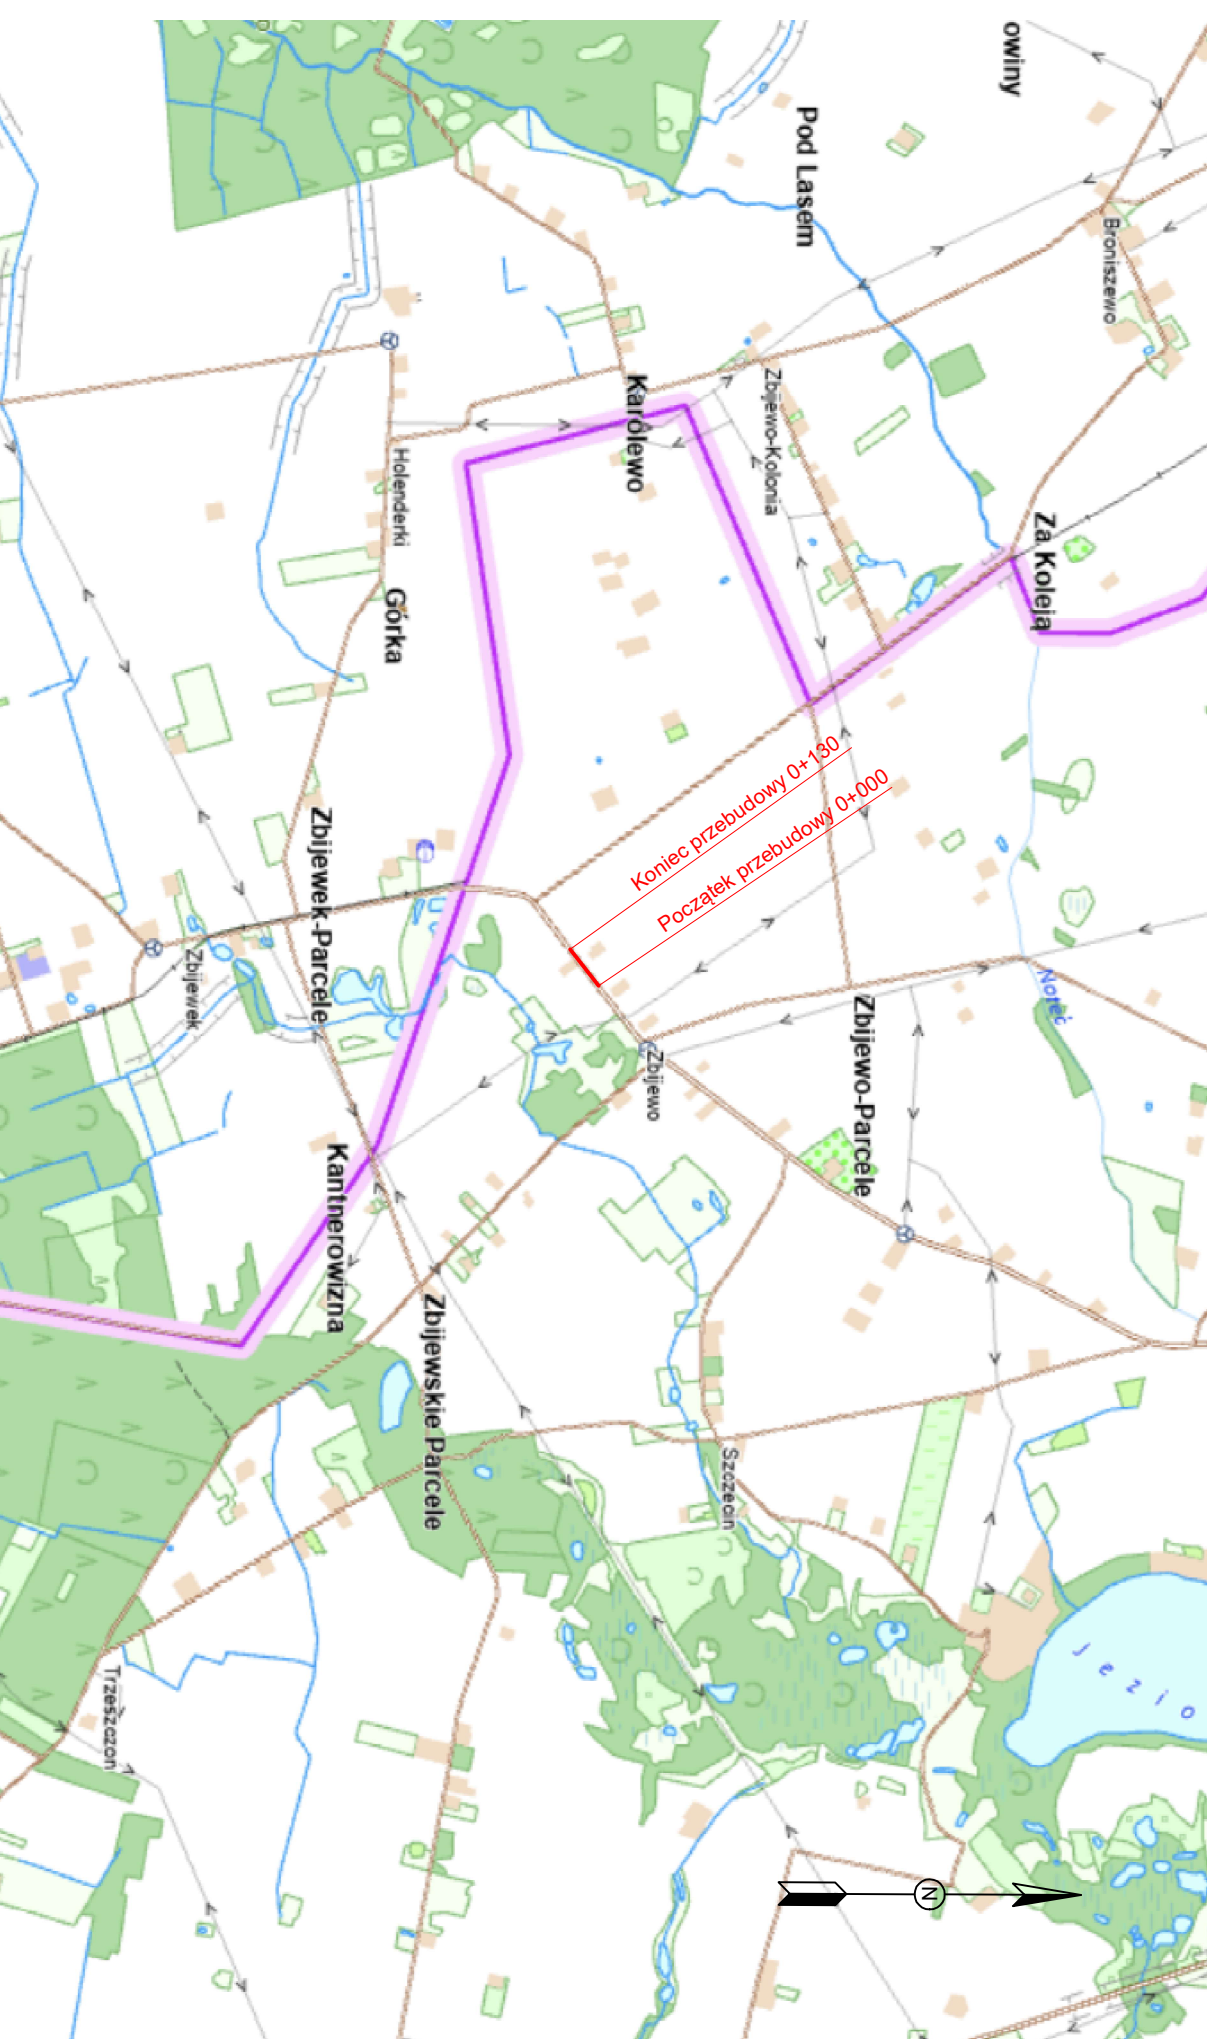

Projekt jest chroniony Prawem Autorskim (Dz. U. 2022 O.2509.1), wszelkie informacje zawarte w tym projekcie (rysunki) opłacone są własnością intelektualną firmy "CHATA" i nie wolno ich udzielać, powołać, rozpowszechniać bez zgody właściciela/rytmu.

Pozostałe projekty:

PACOWNIA PROJEKTOWA, NADZOR / REALIZACJA INWESTYCJI
ul. WILKOŚCZYNA ŁÓDKA 3, 87-850 CHODECZ
tel. 556-122-46-37, kom 605 587 813

Inwestor:	Miasto i Gmina Chodecz ul. Kaliska 2, 87-860 Chodecz		
Projekt:	Projekt Budowlany		
Temat:	„Przebudowa drogi gminnej nr 191356 w m. Zbijewo na długości 130 m”		
Rysunek:	Plan orientacyjny		
Studium:	Projekt Budowlany		
Imię Nazwisko projektanta:	Uprawnienia:	Podpis:	
Jan Jastak	WZDP Bydgoszcz m/07/86		

Sporządzono w oparciu o: 02610Ca2022, Ulicę

Branża:	Drogowa	Nr rysunku 01 - OR
Data:	14.08.2025 r.	
Skala:	1:25000	Strona: