



PRZEKRÓJ KONSTRUKCYJNY
od km 0+000 do km 0+130

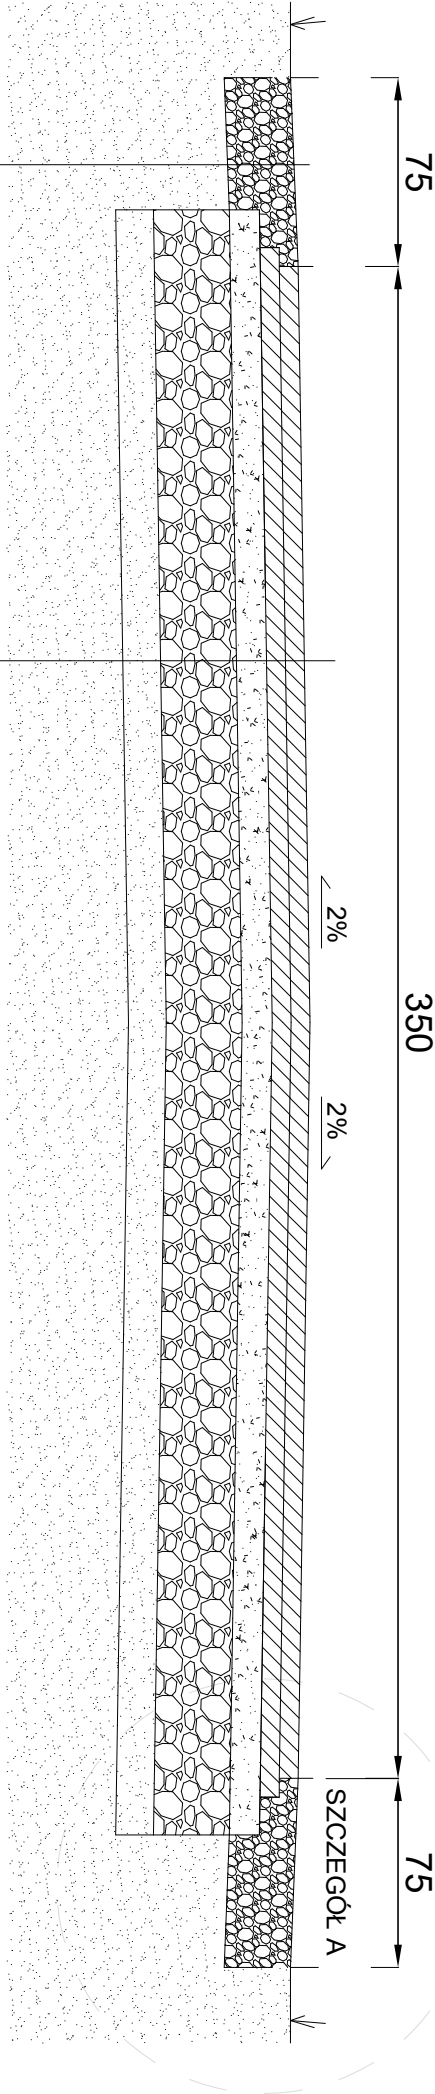

- warstwa ścieralna AC8S grub. 3 cm
- warstwa wiążąca AC11W grub. 3 cm
- warstwa wyrównawcza podbudowy z kruszywa łamanego 0/31,5 mm stabilizowana mechanicznie grub. 8 cm
- warstwa dolna podbudowy z kruszywa łamanego 0/31,5 mm stabilizowana mechanicznie grub. 12 cm
- warstwa odsączająca z płasku grub. 10 cm
- grunt rodzimy

nawierzchnia z kruszywa łamanego 0/31,5 mm stabilizowana mechanicznie grub. 10 cm
sprofilowane zagęszczone podłoże gruntowe

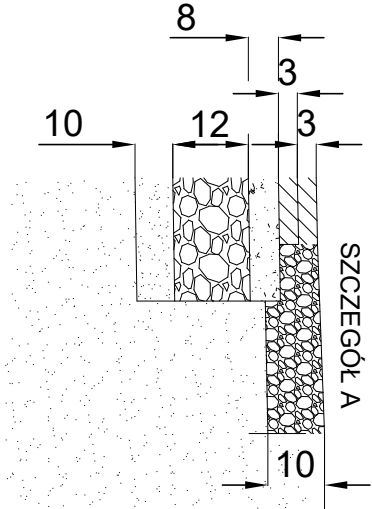

Projekt jest chroniony. Prawem Autorskim (Dz. U. 2022.0.2509 (1)) wszystkie informacje zawarte w tym projekcie (rysunki i opis) stanowią własność intelektualną firmy "CHATA" i nie wolno ich udzielić ponownie i reprodukcjonować bez zgody wyżej wymienionej firmy.

Pracownia projektowa :
PRACOWNIA PROJEKTOWA, NADZOR I REALIZACJA INWESTYCJI
UL. WILKOŚCZANKA 10KCIĘTA.3 87-690 CHOŁCEN
NIP 556-122-48-37, kom 605 587 813

Investor:	Miasto i Gmina Chodecz ul. Kaliska 2, 87-860 Chodecz		
Projekt:	Projekt Budowlany		
Temat:	„Przebudowa drogi gminnej nr 1913566 w m. Zbójewo na długości 130 m”		
Rysunek:	Przekrój konstrukcyjny		
Studium:	Projekt budowlany		
Imię Nazwisko projektanta:	Uprawnienia:	Podpis:	
Jan Jastak	WZDP Bydgoszcz nr 107/766		
Sporządzono w oparciu o : GstarCad2022 i Ulilej			
Branża:	Drogowa	Nr rysunku 03.1 - PK	
Data:	14.08.2025	Strona:	
Skala:	1:50		