


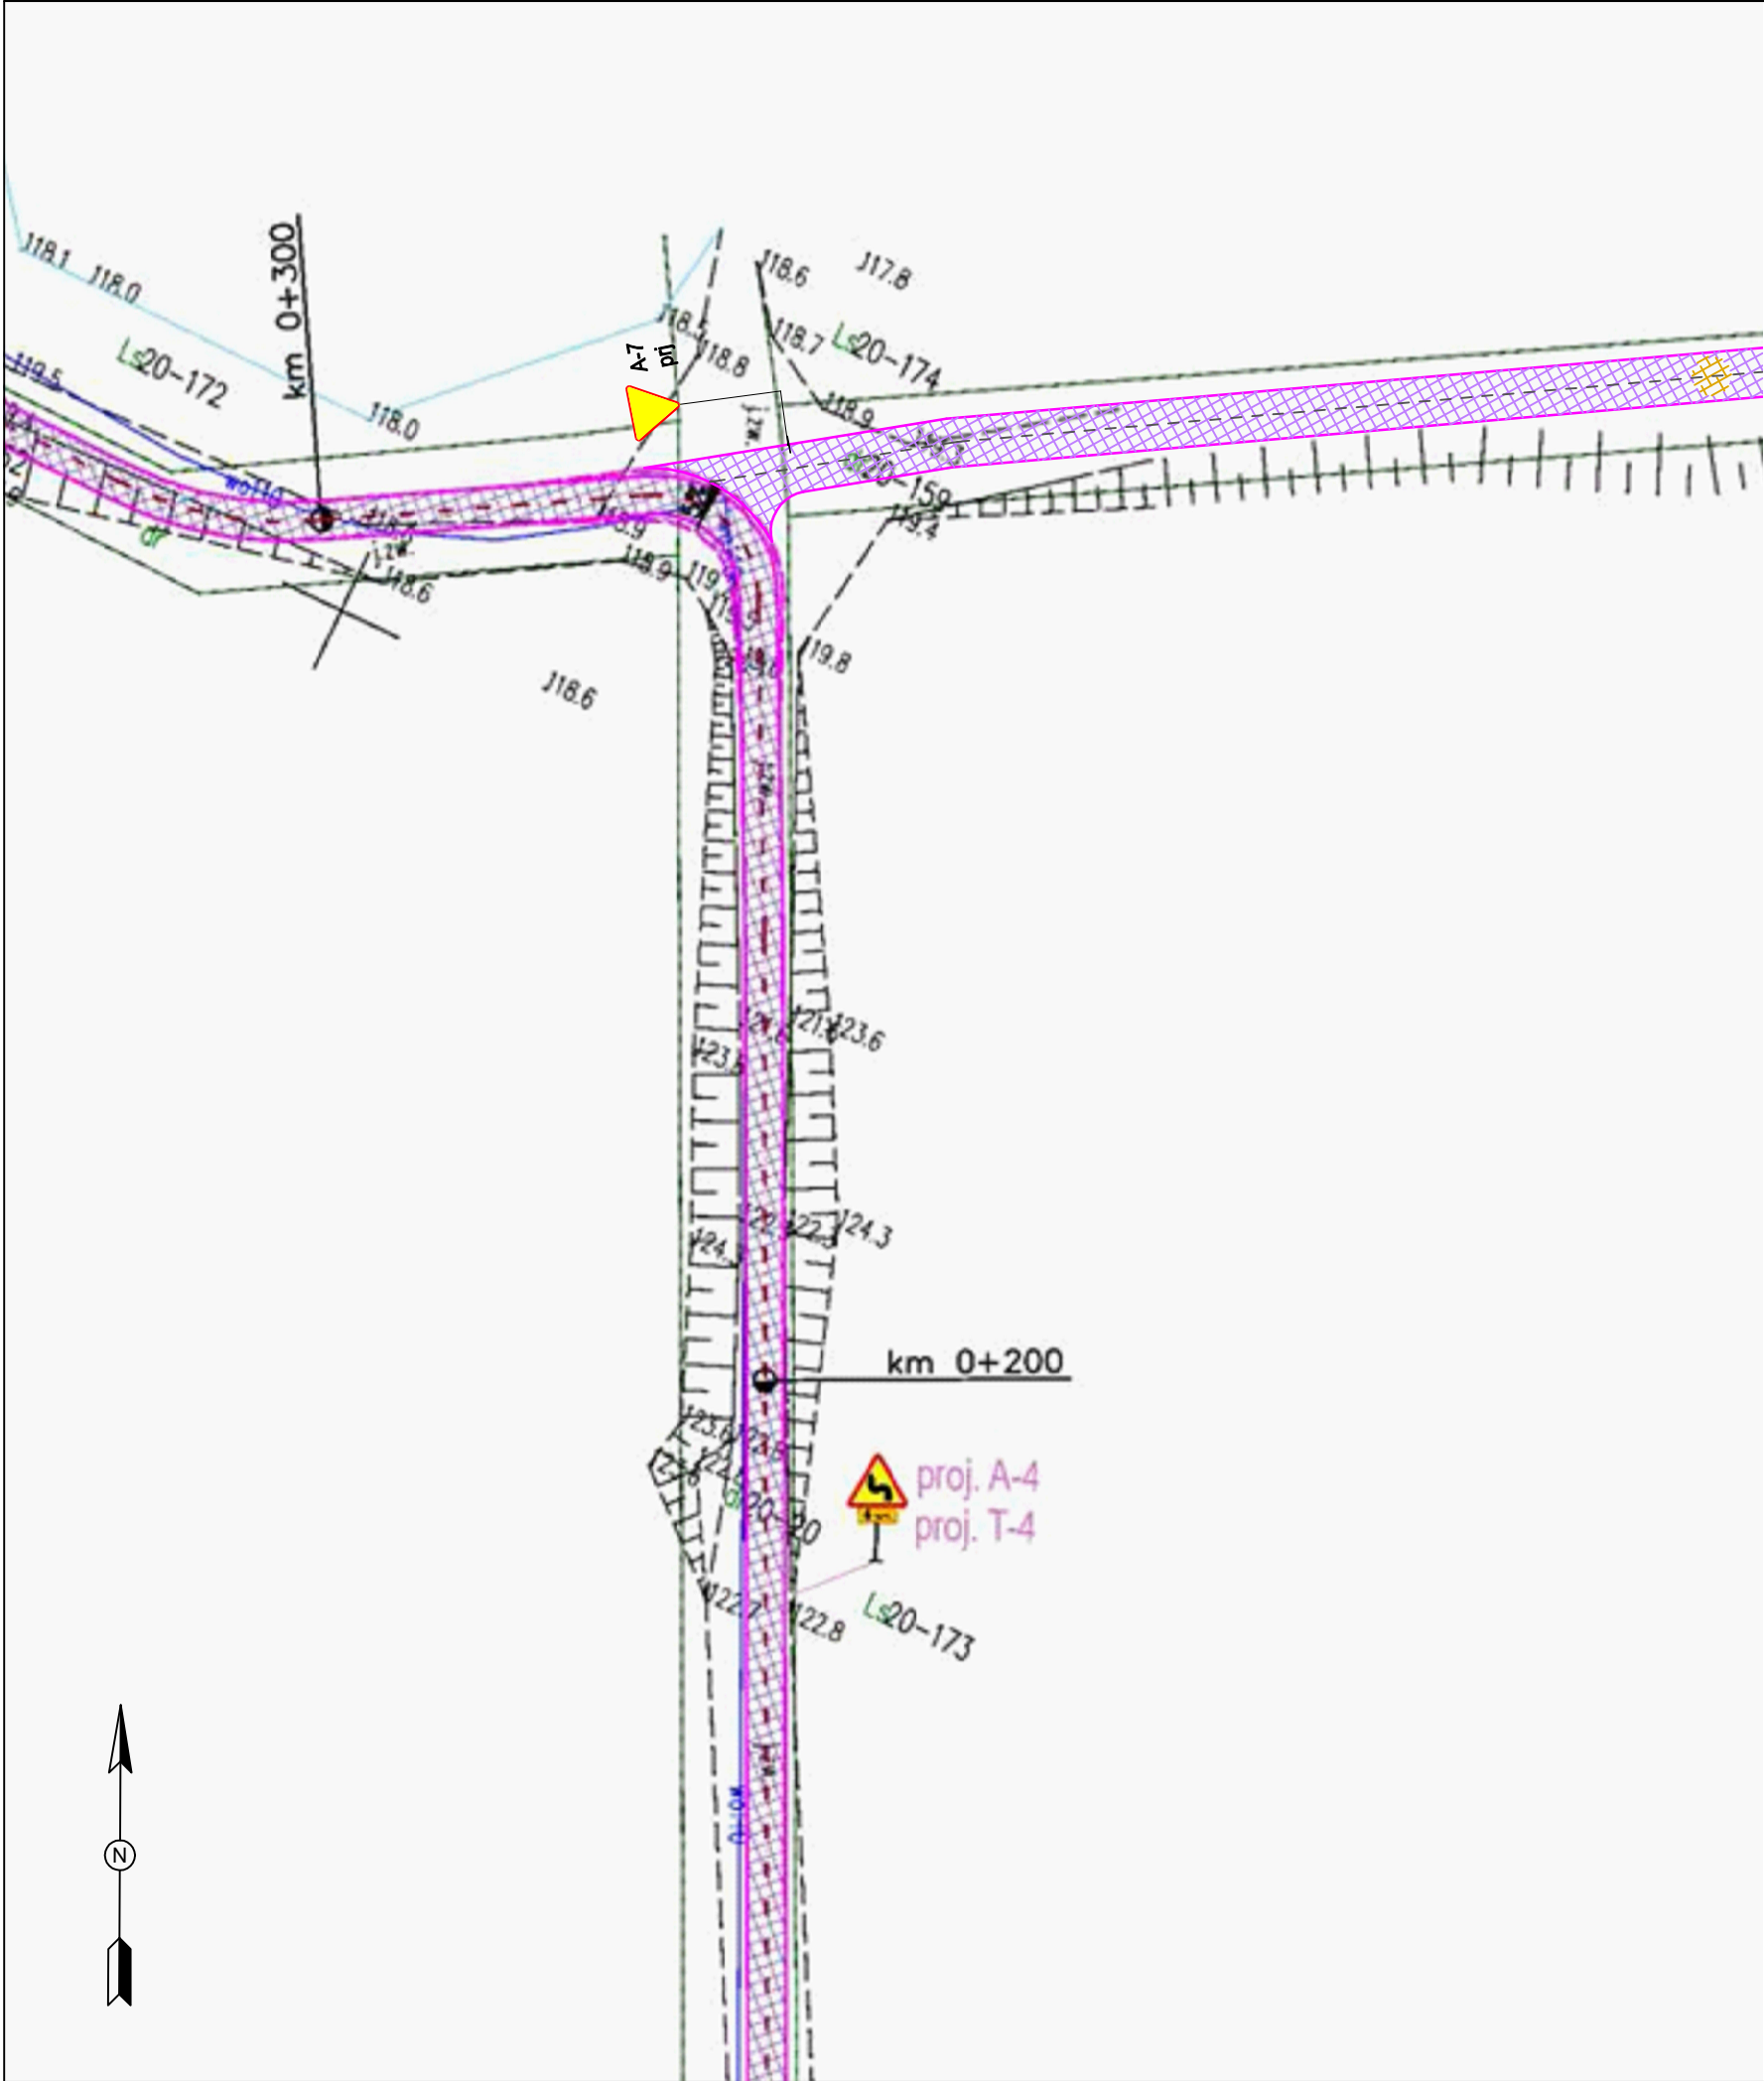

Legenda:

- projektowana oś drogi
- projektowana krawężń jezdni
- A-7 projektowane oznakowanie

Projekt jest chroniony Prawem Autorskim (Dz. U. 2022.0.2509 t.j.) wszystkie informacje zawarte w tym projekcie (rysunki i opis) stanowią własność intelektualną firmy "CHATA" i nie wolno ich użyć ponownie i reprodukowac bez zgody wyżej wymienionej firmy.		
Chata Pracownia projektowa : PRACOWNIA PROJEKTOWA, NADZOR I REALIZACJA INWESTYCJI UL. WŁADYSŁAWA ŁOKIETKA 3, 87-850 CHOCEŃ NIP 558-122-48-37, kom 605 587 813		
Inwestor:	Miasto i Gmina Chodecz ul. Kaliska 2, 87-860 Chodecz	
Projekt:	Projekt Budowlany	
Temat:	„Przebudowa drogi gminnej nr 191356C w m. Trzuszczon na długości 1449mb”	
Rysunek:	Projekt zagospodarowania terenu	
Studium:	Projekt Budowlany	
Imię Nazwisko projektanta:	Uprawnienia:	Podpis:
Jan Jastak	WZDP Bydgoszcz nr107/66	
Sporządzono w oparciu o : GstarCad2022 i Ulicę		
Branża:	Drogowa	Nr rysunku 02.3 - ORG
Data:	14.08.2025 r.	Strona:
Skala:	1:500	