


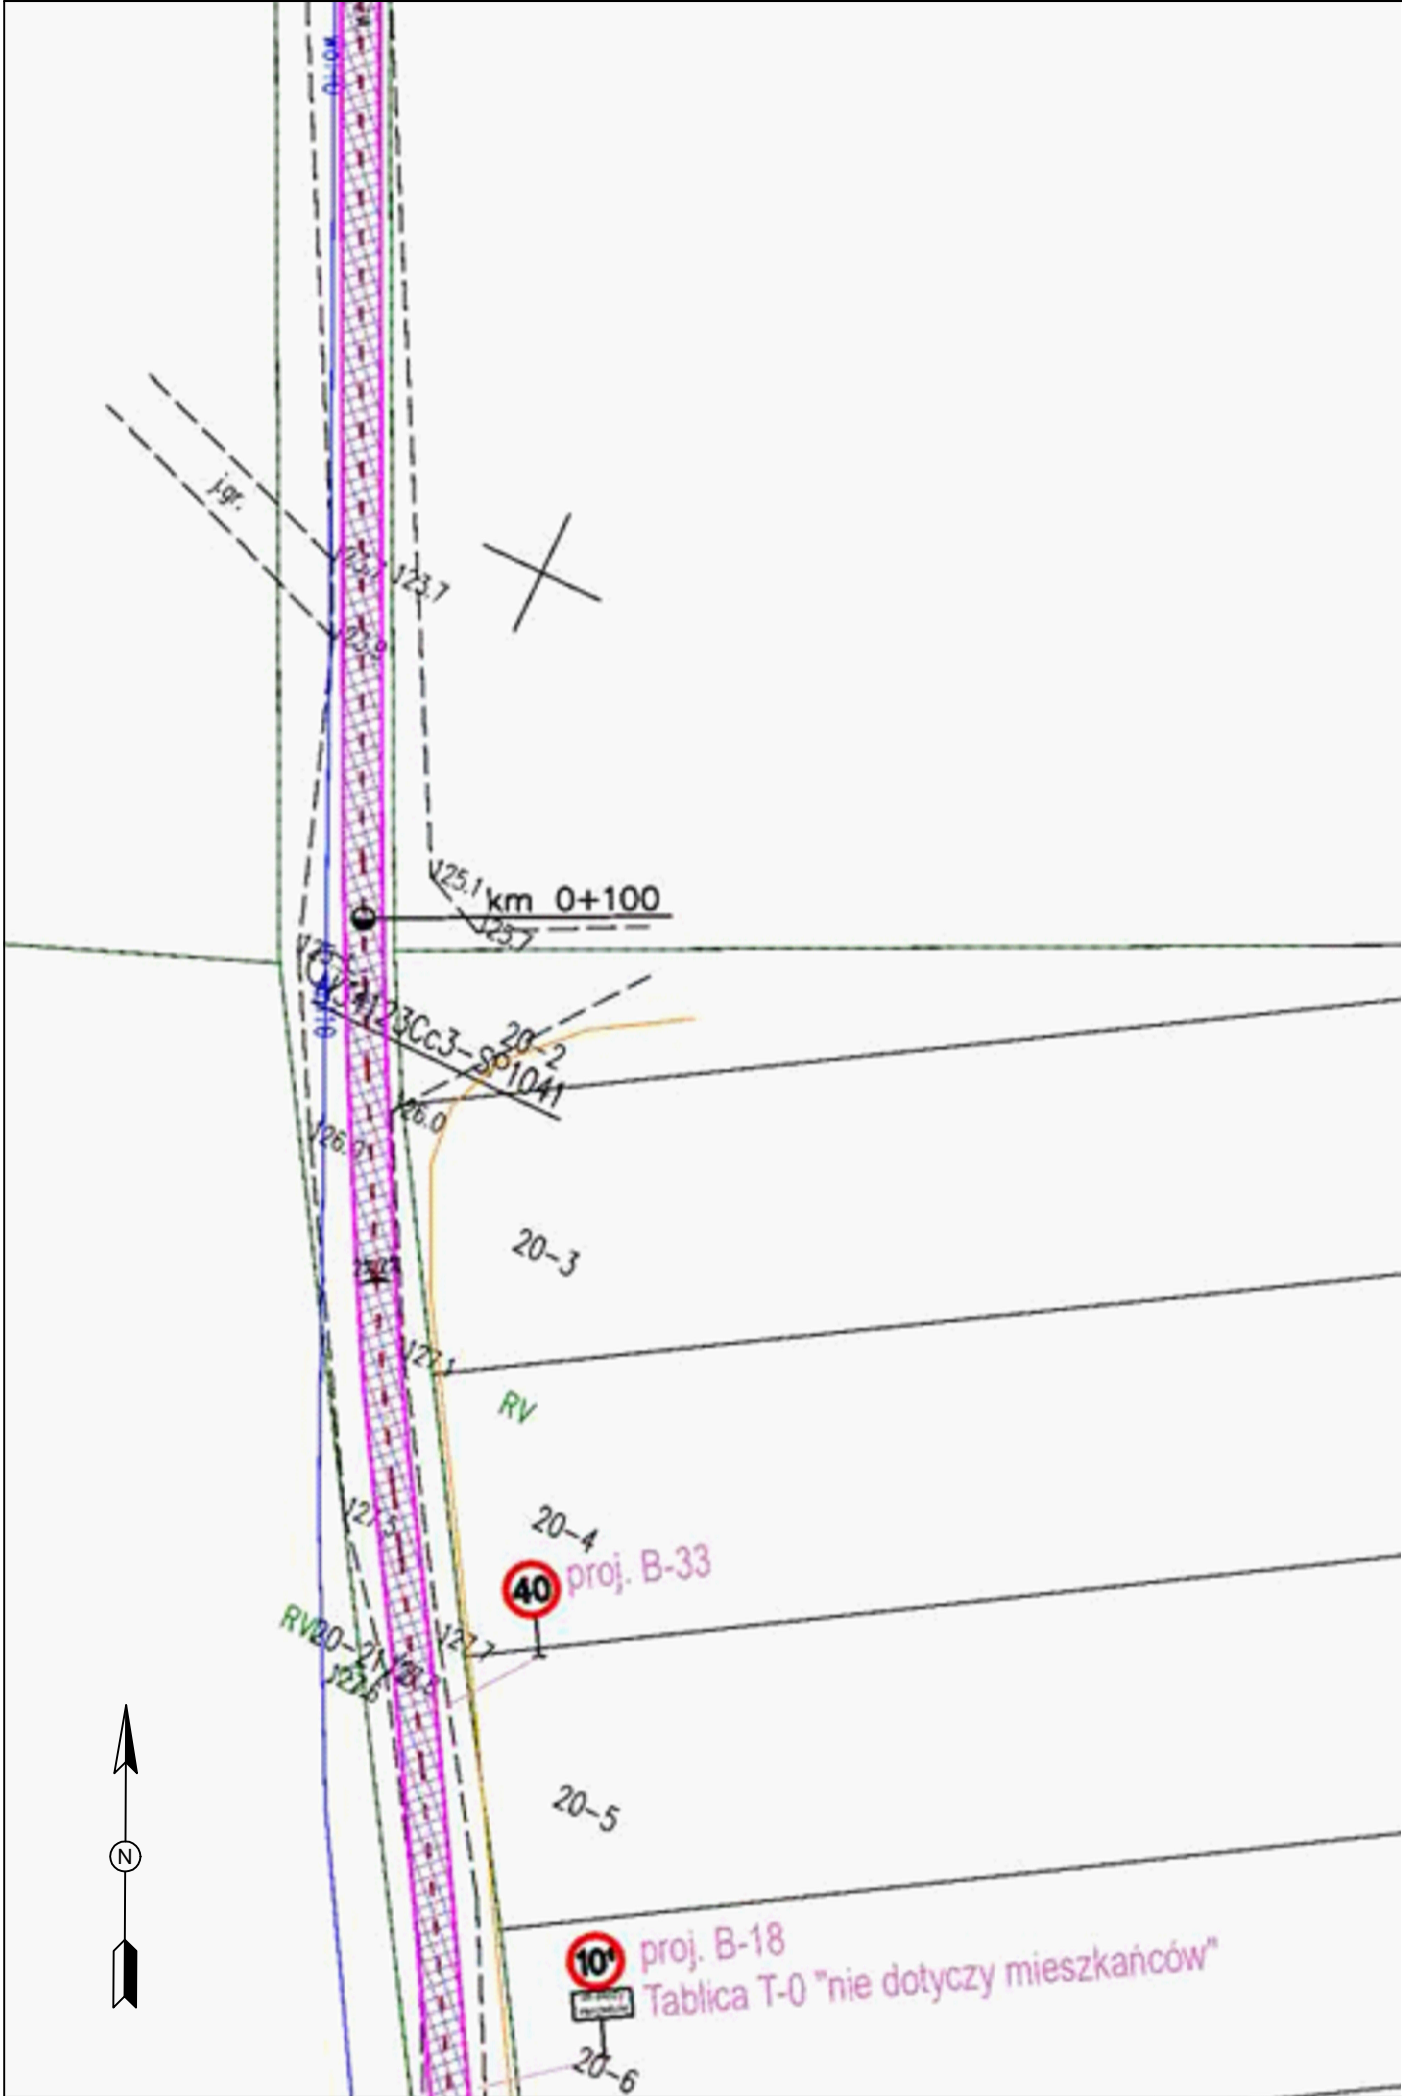

Legenda:

- projektowana oś drogi
- projektowana krawężń jezdni
- A-7 projektowane oznakowanie
prj

Projekt jest chroniony Prawem Autorskim (Dz. U. 2022.0.2509 t.j.) wszystkie informacje zawarte w tym projekcie (rysunki i opis) stanowią własność intelektualną firmy "CHATA" i nie wolno ich użyć ponownie i reprodukowac bez zgody wyżej wymienionej firmy.

Pracownia projektowa :
CHATA PRACOWNIA PROJEKTOWA, NADZOR I REALIZACJA INWESTYCJI
UL. WŁADYSŁAWA ŁOKIETKA 3, 87-850 CHOCEŃ
NIP 558-122-48-37, kom 605 587 813

Inwestor:	Miasto i Gmina Chodecz ul. Kaliska 2, 87-860 Chodecz		
Projekt:	Projekt Budowlany		
Temat:	„Przebudowa drogi gminnej nr 191356C w m. Trzuszczon na długości 1449mb”		
Rysunek:	Projekt zagospodarowania terenu		
Studium:	Projekt Budowlany		
Imię Nazwisko projektanta:	Uprawnienia:	Podpis:	
Jan Jastak	WZDP Bydgoszcz nr107/66		

Sporządzono w oparciu o : GstarCad2022 i Ulicę			Nr rysunku
Branża:	Drogowa	02.4 - ORG	
Data:	14.08.2025 r.	Strona:	
Skala:	1:500		