


- Legenda:
- projektowana oś drogi
 - projektowana krawężń jezdni
 - A-7 prj projektowane oznakowanie

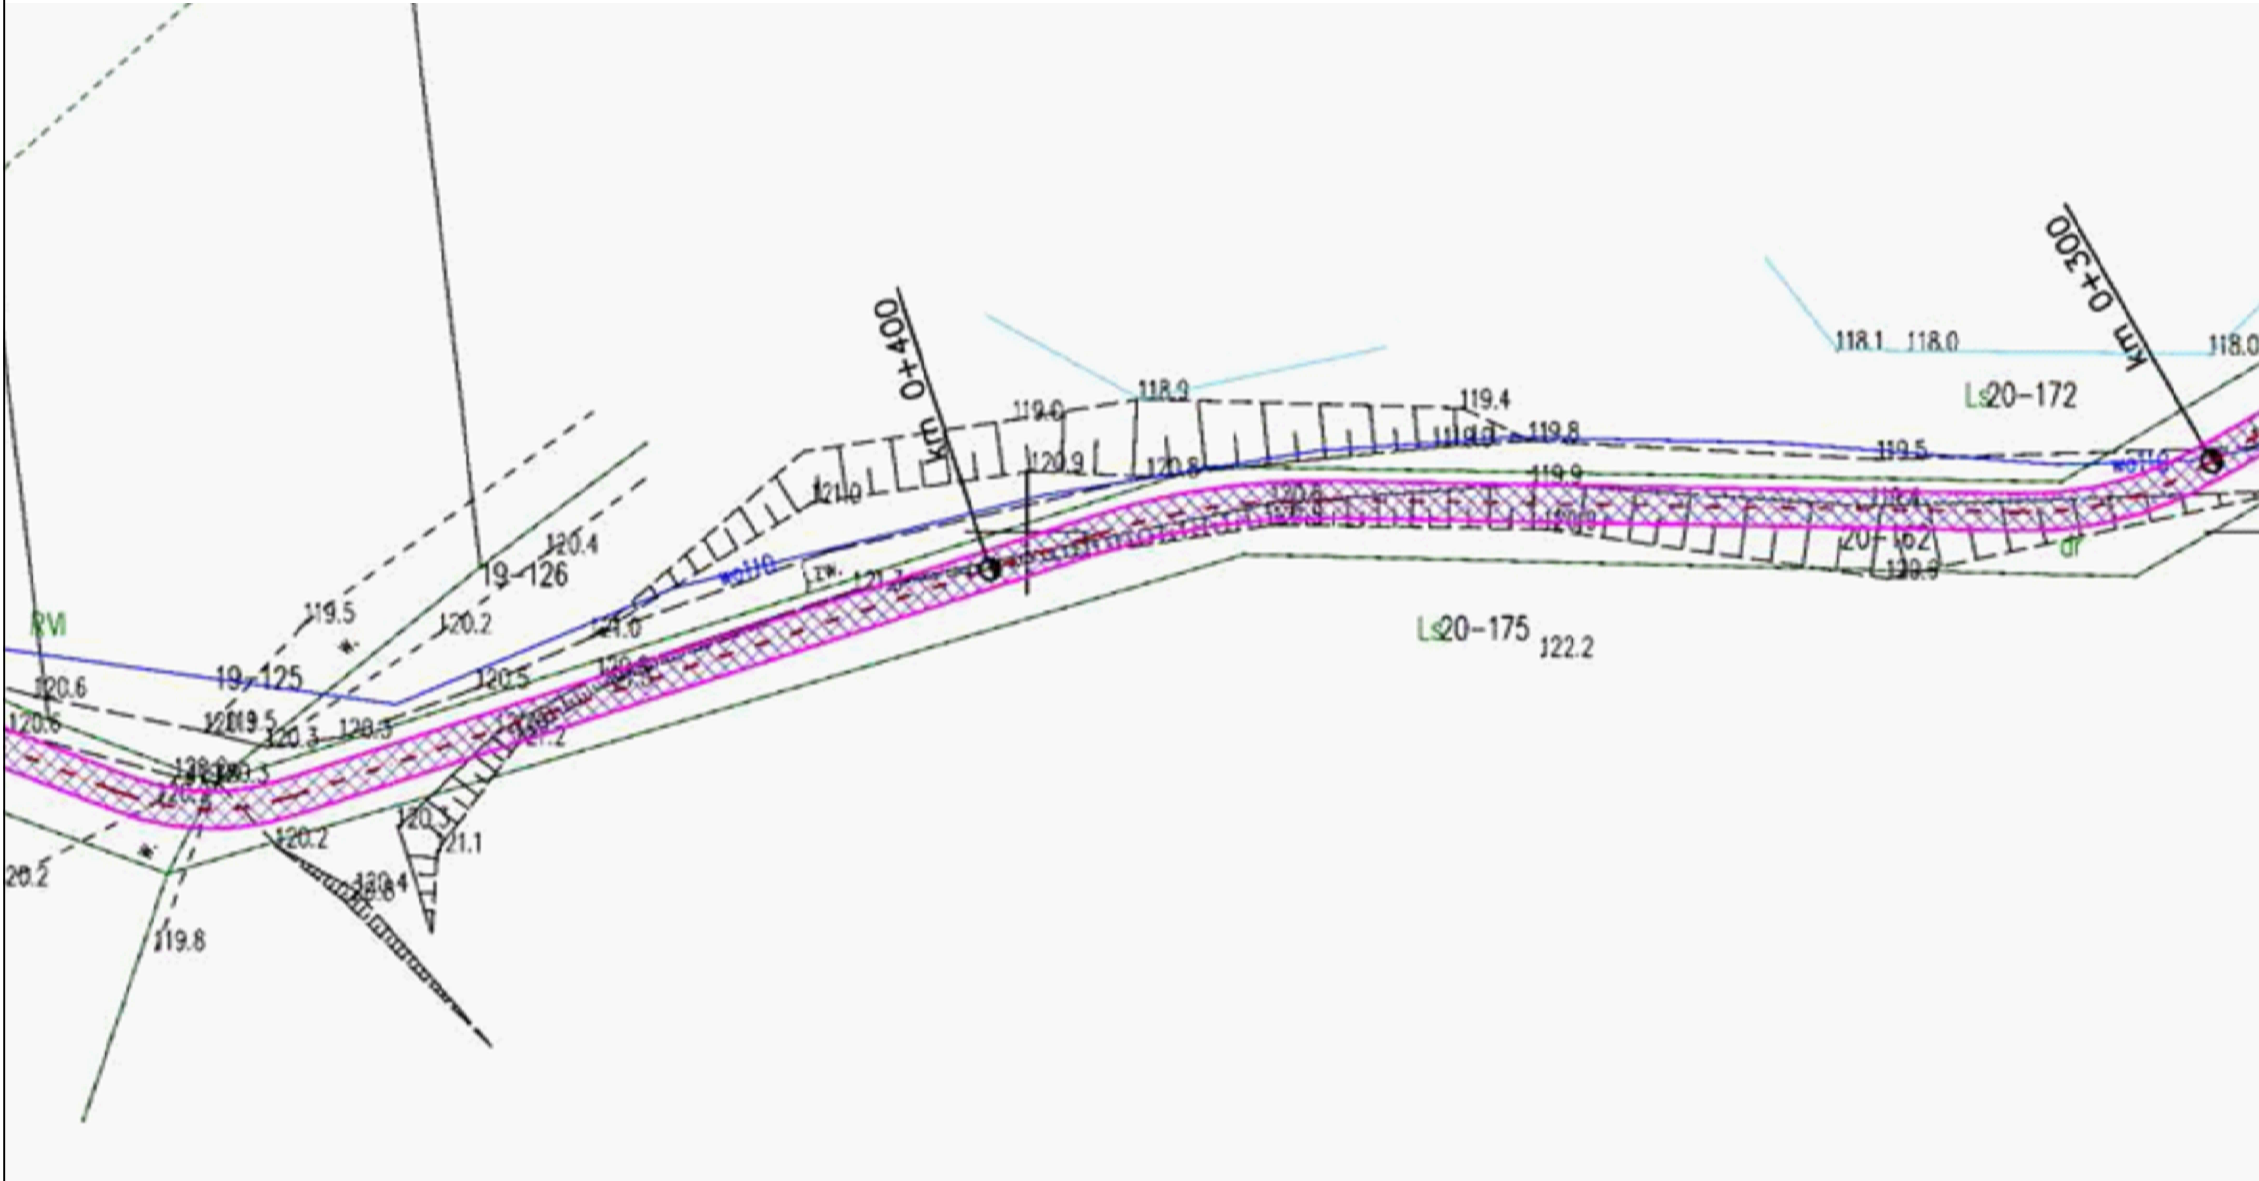

Projekt jest chroniony Prawem Autorskim (Dz. U. 2022.0.2509 t.j.) wszystkie informacje zawarte w tym projekcie (rysunki i opis) stanowią własność intelektualną firmy "CHATA" i nie wolno ich użyć ponownie i reprodukowac bez zgody wyżej wymienionej firmy.



Pracownia projektowa :
PRACOWNIA PROJEKTOWA, NADZOR I REALIZACJA INWESTYCJI
UL. WŁADYSŁAWA ŁOKIETKA 3, 87-850 CHOĆEN
NIP 558-122-48-37, kom 605 587 813

Inwestor:	Miasto i Gmina Chodecz ul. Kaliska 2, 87-860 Chodecz	
Projekt:	Projekt Budowlany	
Temat:	„Przebudowa drogi gminnej nr 191356C w m. Trzuszczon na długości 1449mb”	
Rysunek:	Projekt zagospodarowania terenu	
Studium:	Projekt Budowlany	
Imię Nazwisko projektanta:	Uprawnienia:	Podpis:
Jan Jastak	WZDP Bydgoszcz nr107/66	

Sporządzono w oparciu o : GstarCad2022 i Ulicę

Branża:	Drogorowa	Nr rysunku 02.5 - ORG
Data:	14.08.2025 r.	Strona:
Skala:	1:500	