


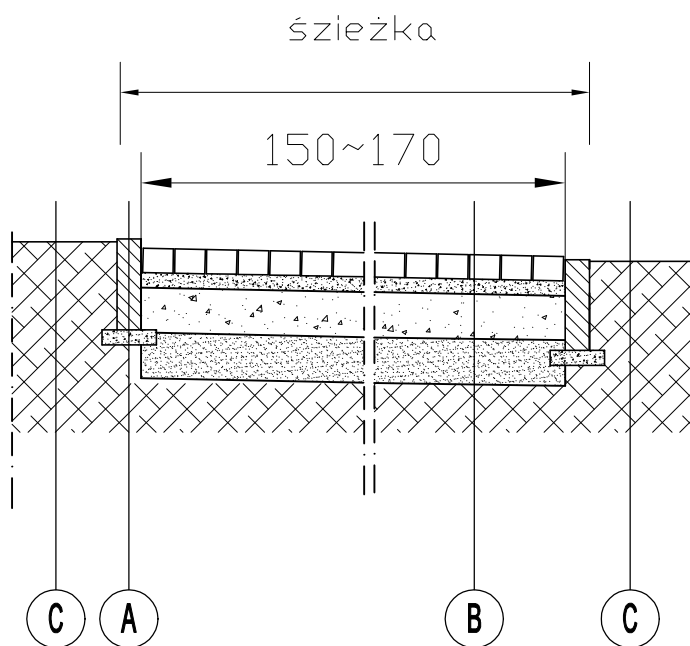

C POBOCZE

podłoże gruntowe

B UTWARDZENIE

kostka betonowa brukowa gr. 8cm

podsyпка cementowo - piaskowa gr. 3-4cm

podbudowa z kamienia łamanego gr. 15cm

warstwa odcinająca piasek gr. 10cm

A OBRZEŻE BETONOWE

obrzeże betonowe 6x30x100cm

podsyпка cementowo - piaskowa gr. 3-4cm

ława betonowa z oporem C12/15 gr. 10cm

warstwa odcinająca z piasku gr. 10cm

podłoże gruntowe

Nr	Wersja	Data



PRACOWNIA PROJEKTOWA, NADZOR I REALIZACJA INWESTYCJI

87-850 Chocień ul. W. Łokietka 3 NIP 558-122-48-37 kom 605 587 813

Opis projektu

PRZEKRÓJ KONSTRUKCYJNY NAWIERZCHNI

Tytuł projektu

„Zagospodarowanie terenu działki nr 511/2 przy kościele w Chodczu”

Inwestor

Miasto i Gmina w Chodczu,
ul. Kaliska 2, 87-860 Chodecz

IMIĘ I NAZWISKO PROJEKTANTA :

UPRAWNIENIA :

PODPIS :

Główny projektant:
Branża architektoniczno-konstrukcyjna
Elżbieta Szymkowska

UAN-NB-8386-555/87MK

Sprawdzający:

Branża

BUDOWLANA

Artuz

Data

04.02.2025

01-PRZ

Skala

1:20