


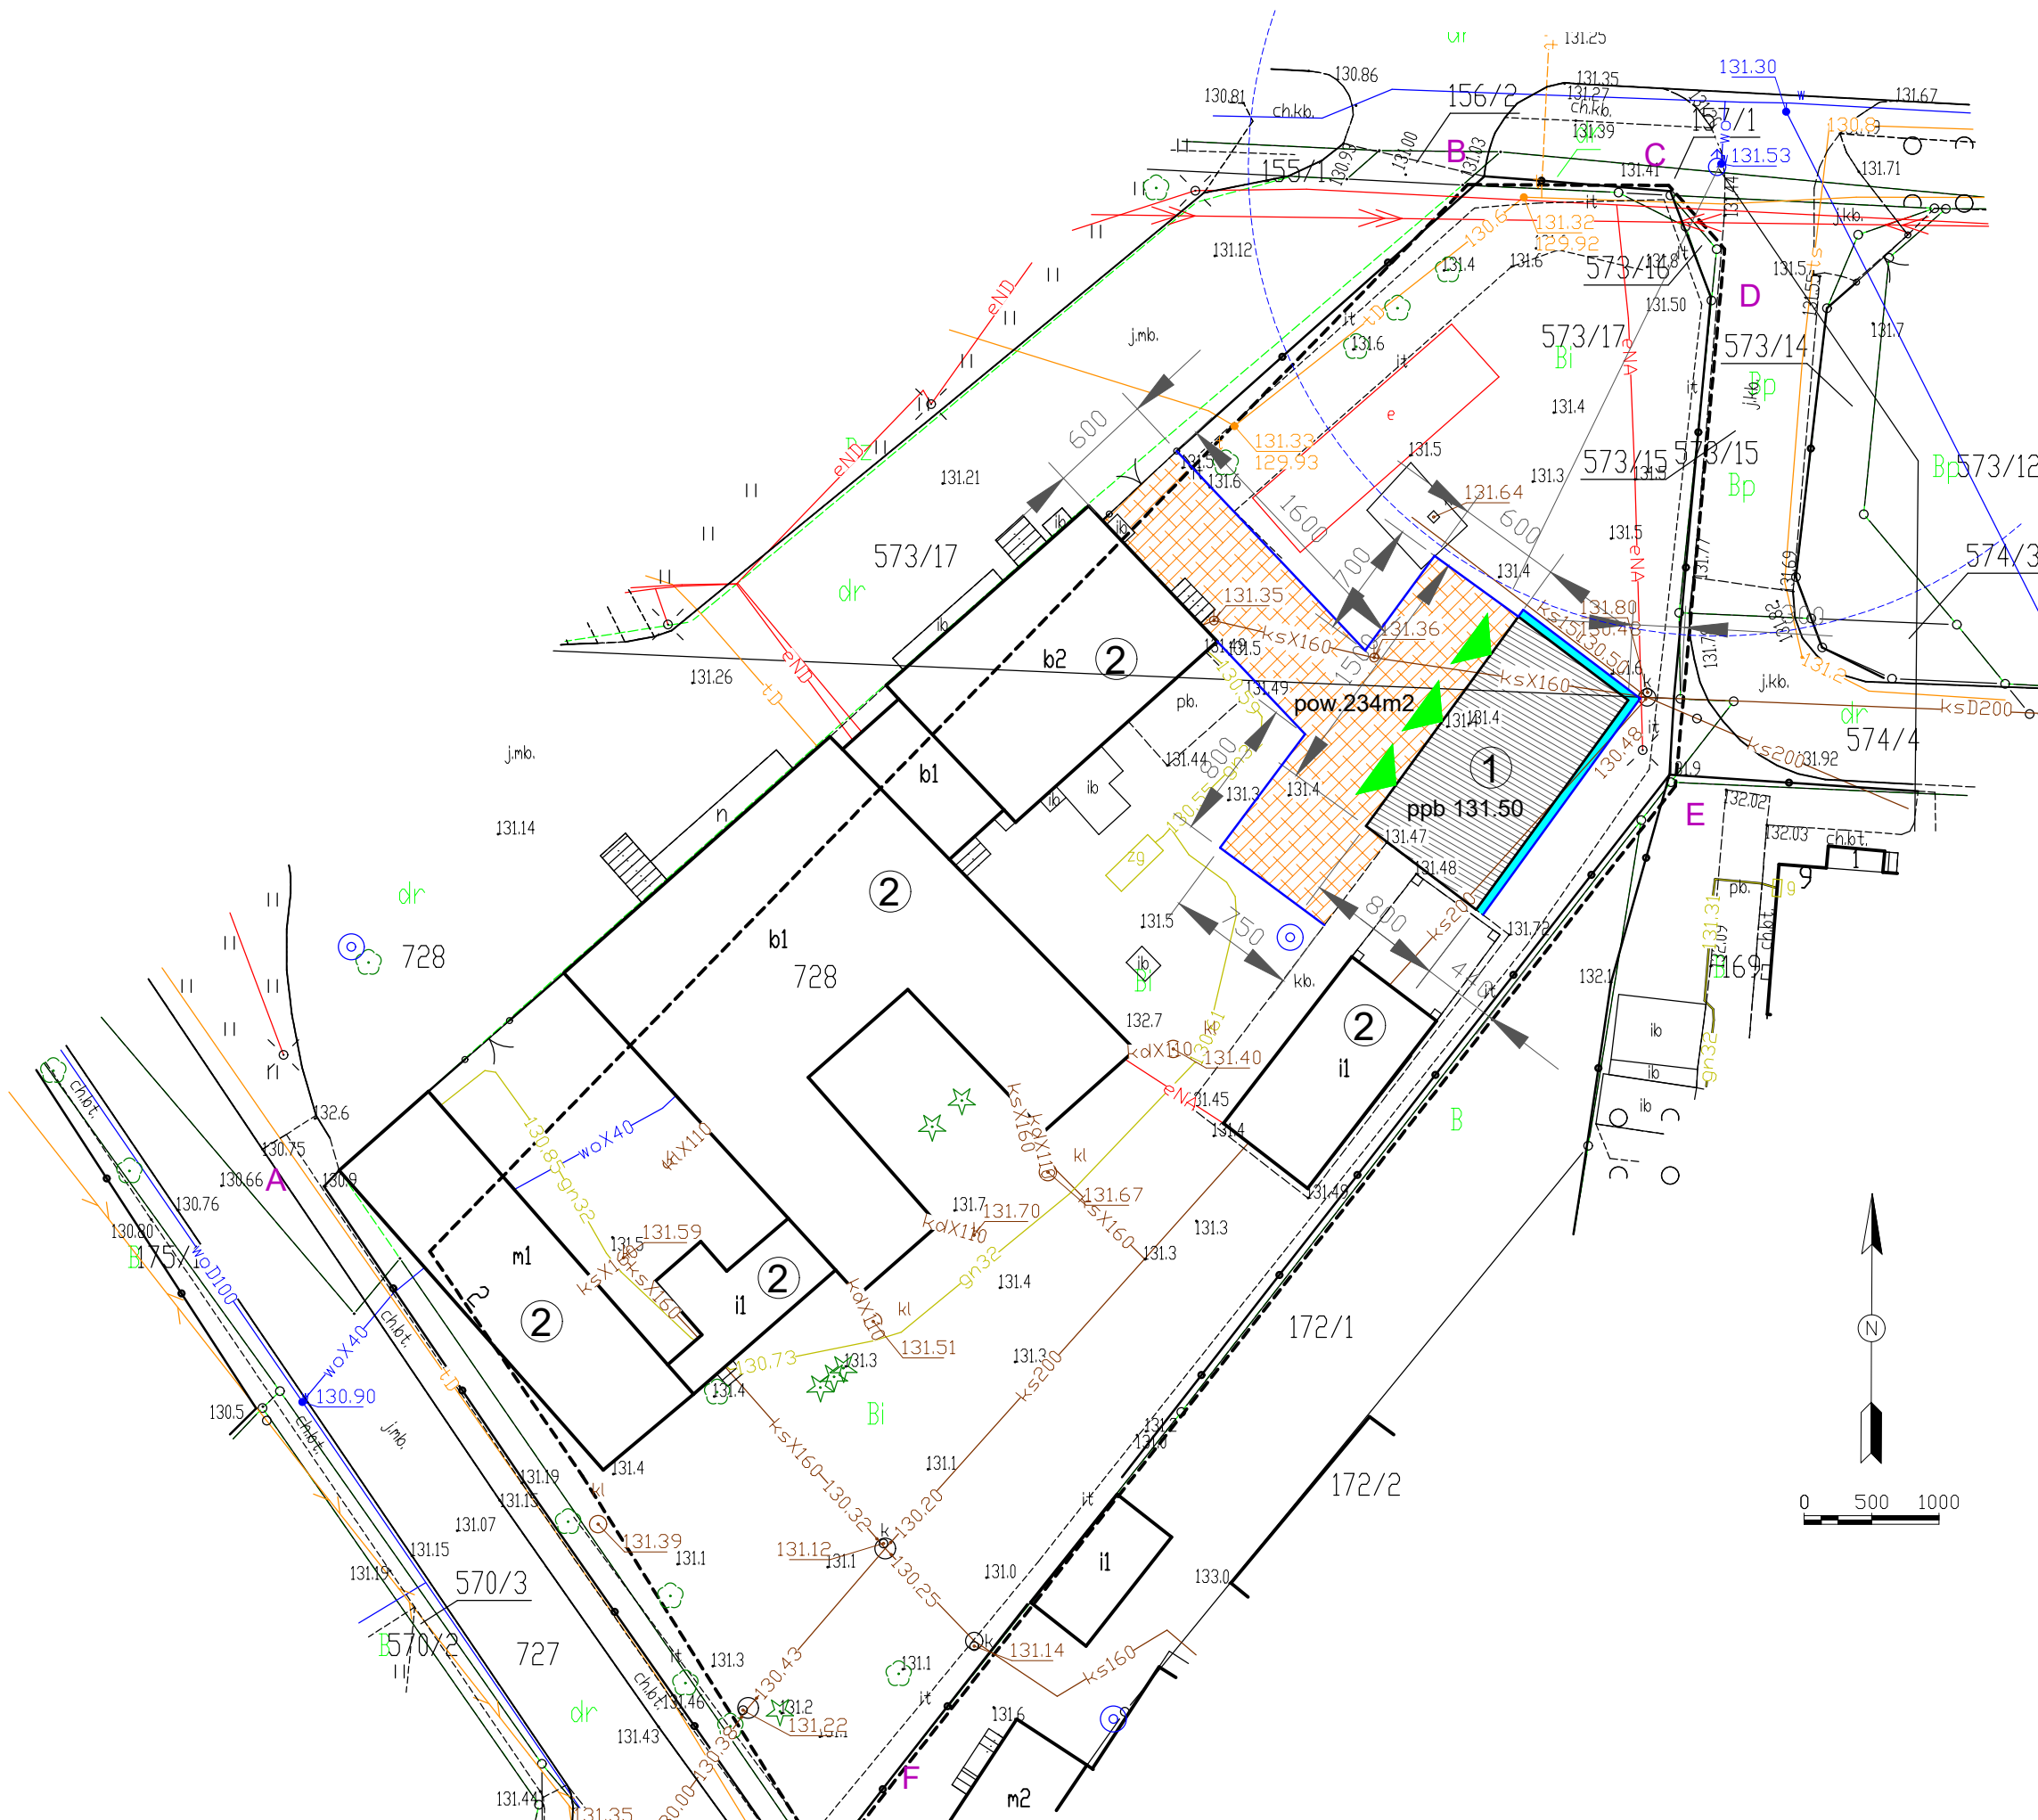

LEGENDA



granica opracowania



projektowany budynek magazynowy OLiOK



istniejąca zabudowa



wrota do budynku projektowanego



istniejąca lokalizacja hydrantów



nawierzchnia miejsc post. - kostka betonowa HOLAND o gr. 8 cm, w kolorze szarym



opaska szer. 50 cm kostka betonowa HOLAND o gr. 8 cm, w kolorze szarym

obrzeże chodnikowe 8*30*100 cm w kolorze szarym

Zgodnie z rozporządzeniem Ministra Infrastruktury i Rozwoju z dnia 22.09.2015 (Dz. U. 67 z 2015 poz. 1554) Poświadczam że kopia mapy zasadniczej do celów Projektowych na której opracowano Projekt Zagospodarowania Terenu jest zgodny z oryginałem

Nr	Wersja	Data
----	--------	------



PRACOWNIA PROJEKTOWA, NADZOR I REALIZACJA INWESTYCJI

87-850 Chocień ul. W. Łokietka 3 NIP 558-122-48-37 kom 605 587 813

Opis projektu

„Budowa magazynu OLiOC” na terenie działek nr 728 i 573/17 obr. ewid. 0001 Miasto Chodecz

Tytuł projektu

PROJEKT ZAGOSPODAROWANIA TERENU

Inwestor

**MIASTO I GMINA CHODECZ
UL. KALISKA 2, 87-860 CHODECZ**

IMIĘ I NAZWISKO PROJEKTANTA:	UPRAWNIENIA:	PODPIS:
------------------------------	--------------	---------

Projektant branża archi.-konstrukcyjna
Elzbieta Szymkowska

	BUDOWLANA	Arkusz
	20.06.2026	01-PZT
Skala	1:500	