


RZUT PRZYZIEMI
SKALA 1:100

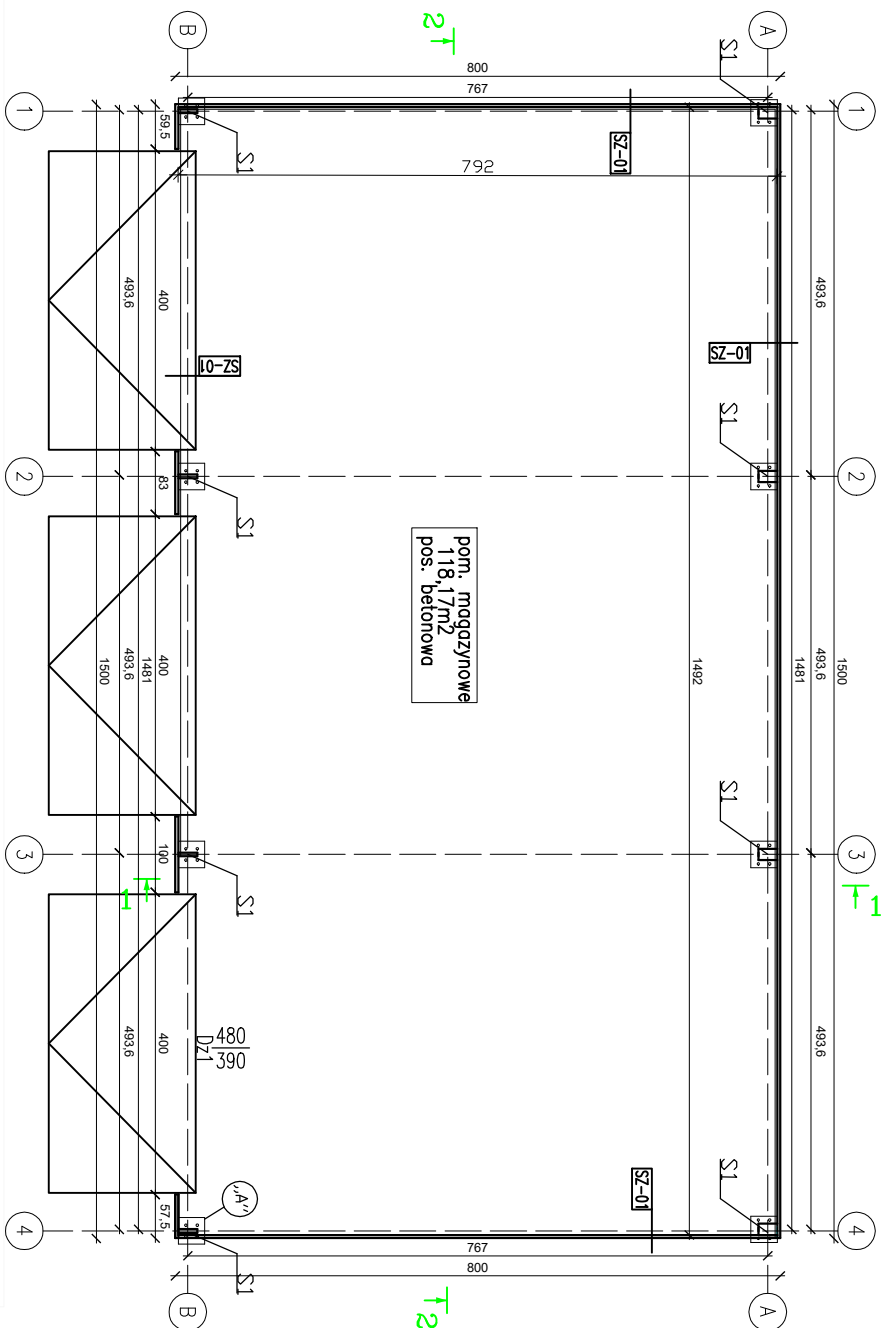



SZ-01	
STUP STALOWY 150x250	
BLACHA PLYTA WARSTWOWA GR. 8CM	

STAL KLASY S235
rygiel R1 50x30x4

„A”

SPOSÓB KOTWIENIA STUPÓW O KONSTRUKCJI KRATOWEJ HALI NAMIOTOWEJ

skala 1:20

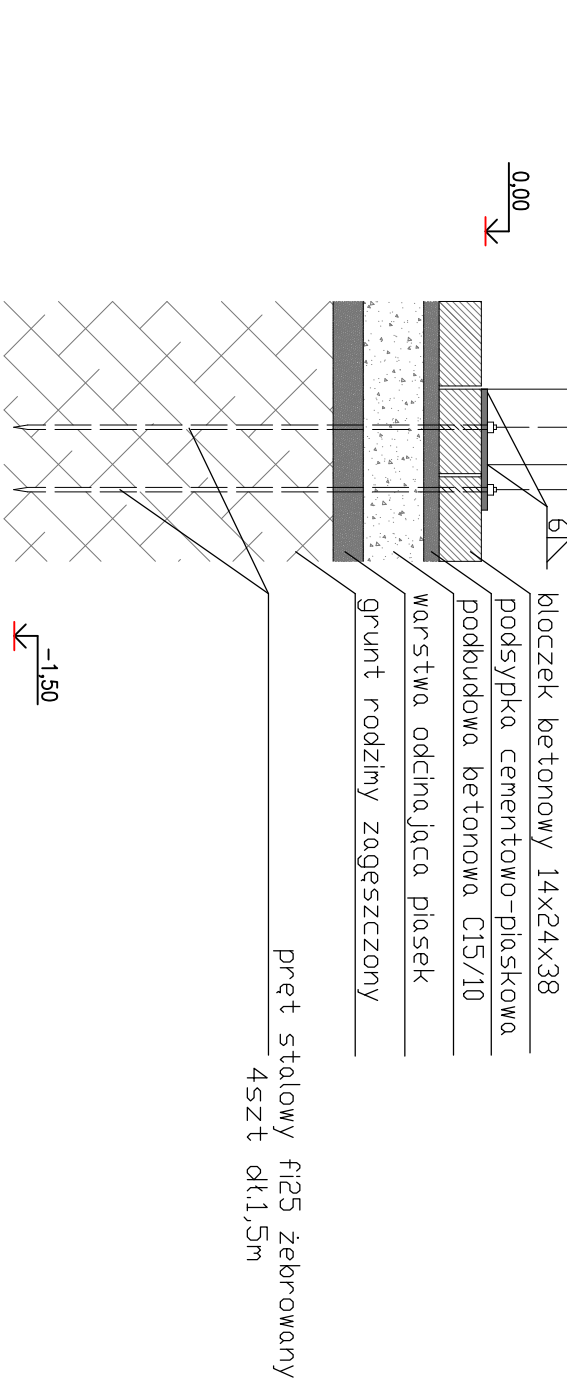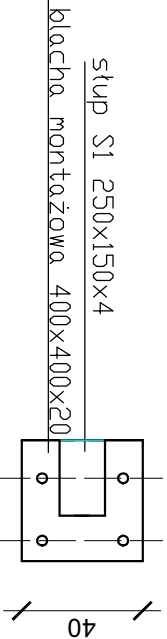

Chata
PRACOWNIA PROJEKTOWA, NADZÓR I REALIZACJA INWESTYCJI
87-500 Chodzież ul. W. Łokutka 3, NIP: 558 152-48-37
Kont: 065 587 813

Inwestor: „Budowa magazynu OLIOC” na terenie działek nr 728 i 573/17 obr. ewid. 0001 Miasto Chodzież

Projekt: MIASTO I GMINA CHODECZ
UL. KALISKA 2, 87-860 CHODECZ

Faza/Temat: RZUT PRZYZIEMI

IMIE I NAZWISKO PROJEKTANTA: UPRRAWNIENIA: PODPIS:

Projektant branży architektoniczno-konstrukcyjna
Elzbieta Szymkowska

Sprawdzający:

Branda:	BUDOWLANY	Nr Projektu:
Data:	20.06.2026	Nr rysunku:
Skala:	1:100	01-AR