

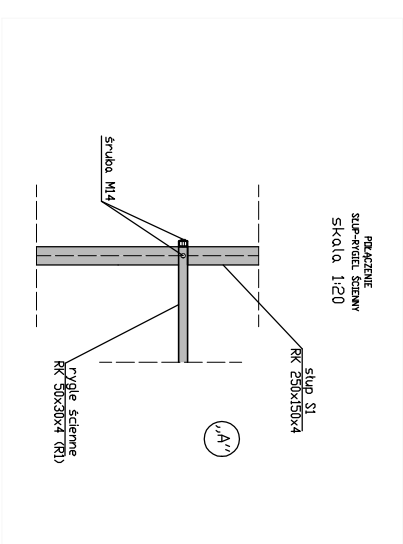


PRZEKRÓJ 1-1
SKALA 1:100

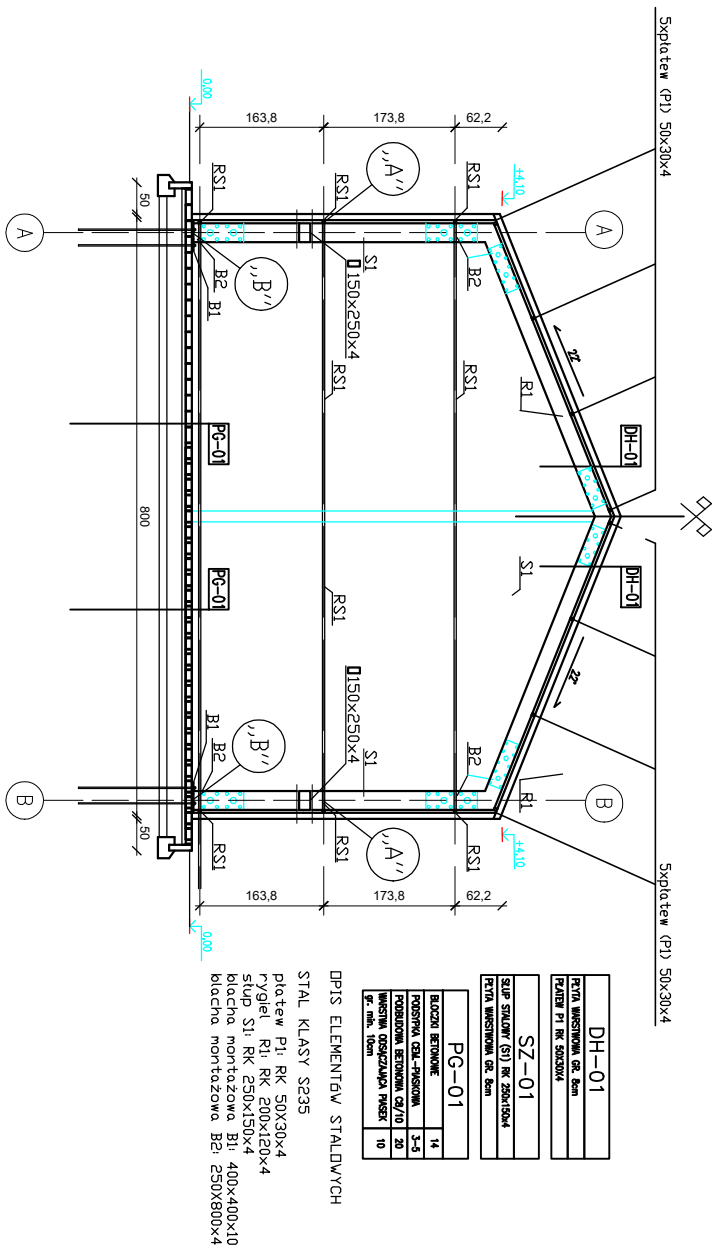

PRZEKRÓJ 2-2
SKALA 1:100

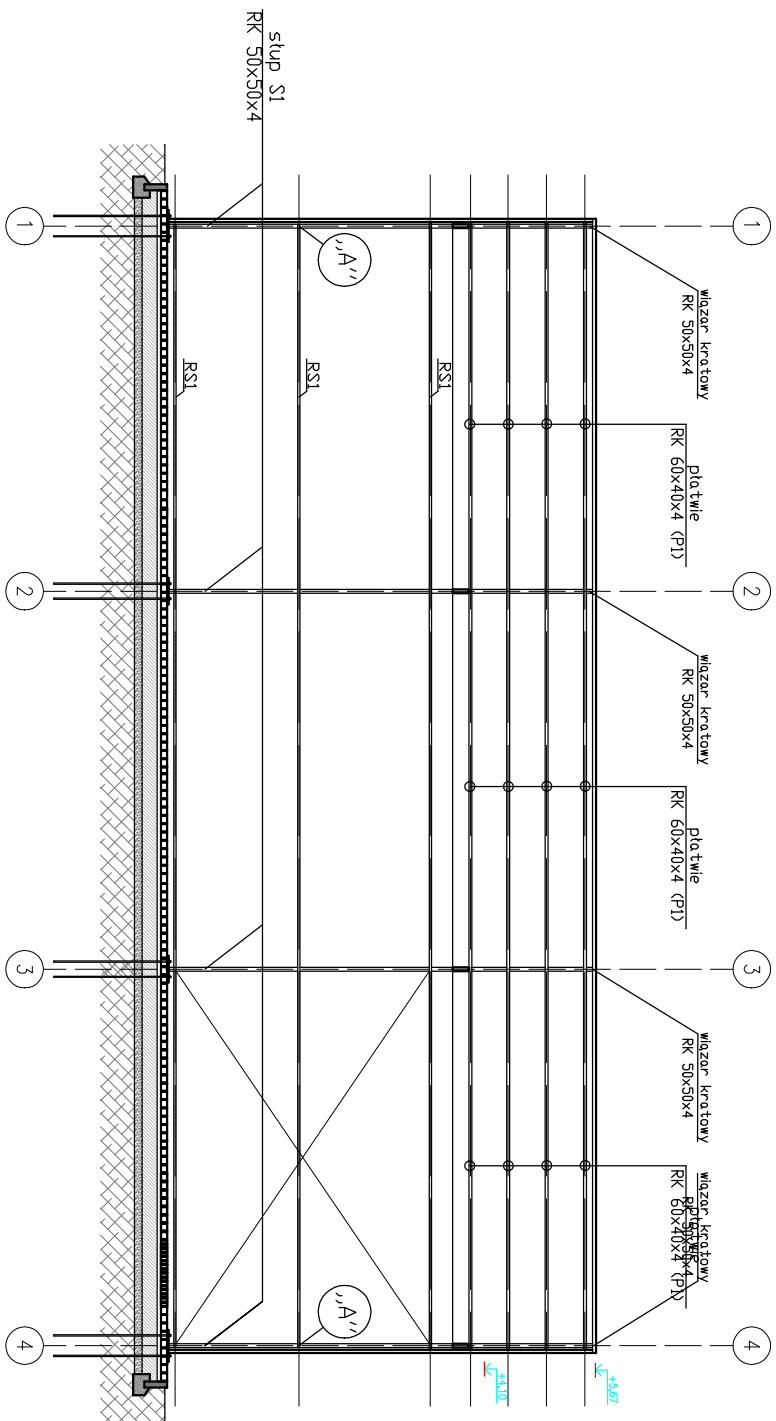

DH-01	
PŁYTA WĄSKOWANA GR. 6mm	
PŁYTKI PŁ. KR. SOŁDZIKA	
SZ-01	
SZT. STALOWY (SI) KR. 250x150x4	
PŁYTA WĄSKOWANA GR. 6mm	

PG-01	
BLOKOWA BETONOWA	14
POŚCIEPIA CIEL.-PŁYTKOWA	3-5
POBUDOWA BETONOWA C3/10	20
WYKONANIE ODSZCZEPŁA PŁASZCZ.	10
gr. min. 10cm	

OPIS ELEMENTÓW STAŁOWYCH

STAL KLASY S235

platew	P1	RK	50X30x4
rygiel	R1	RK	200x120x4
stup	S1	RK	250x150x4
blacha	montażowa	B1	400x400x10
blacha	montażowa	B2	250X800x4

			PRACOWNIA PROJEKTOWA, NADZOR I REALIZACJA INWESTYCJI 71-600 Opatów 14 W Łosicze 1 (wpis 535122-63) NIP 665 597 913		
Investor:	„Budowa magazynu OLIOC” na terenie działek nr 728 i 573/17 obr. ewid. 0001 Miasto Chodecz				
Projekt:	MIASTO I GMINA CHODECZ UL. KALISKA 2, 87-860 CHODECZ				
Faza/Temat:	PRZEBUDOWA KONSTRUKCYJNY 1.1 PRZEBUDOWA KONSTRUKCYJNY 2.2				
IMIĘ I NAZWISKO PROJEKTANTA:	UPRAWNIENIA:	PODPIS:			
Projektant biura architektury-konstrukcji Elzbieta Szymkowska					
Sprawdzający:					
Bransz:	BUDOWLANY				Nr Projektu:
Data:	20.06.2026				Nr rysunku:
Skala:	1:100				03-AR