




ELEWACJA BOCZNA
SKALA 1:100

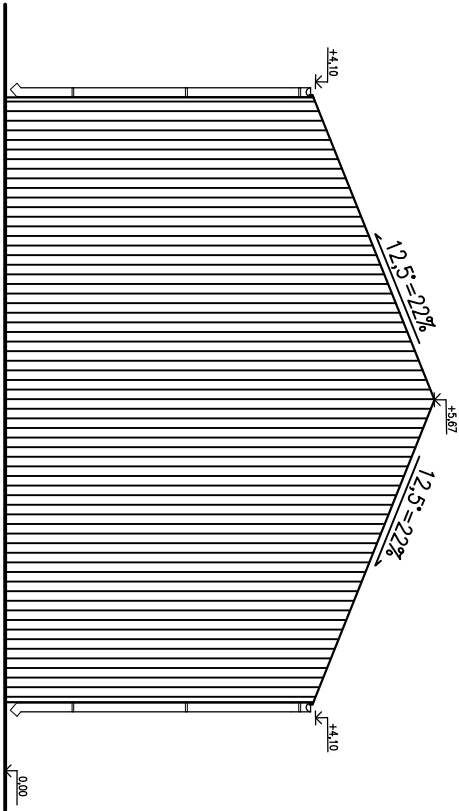


ELEWACJA TYLNA
SKALA 1:100

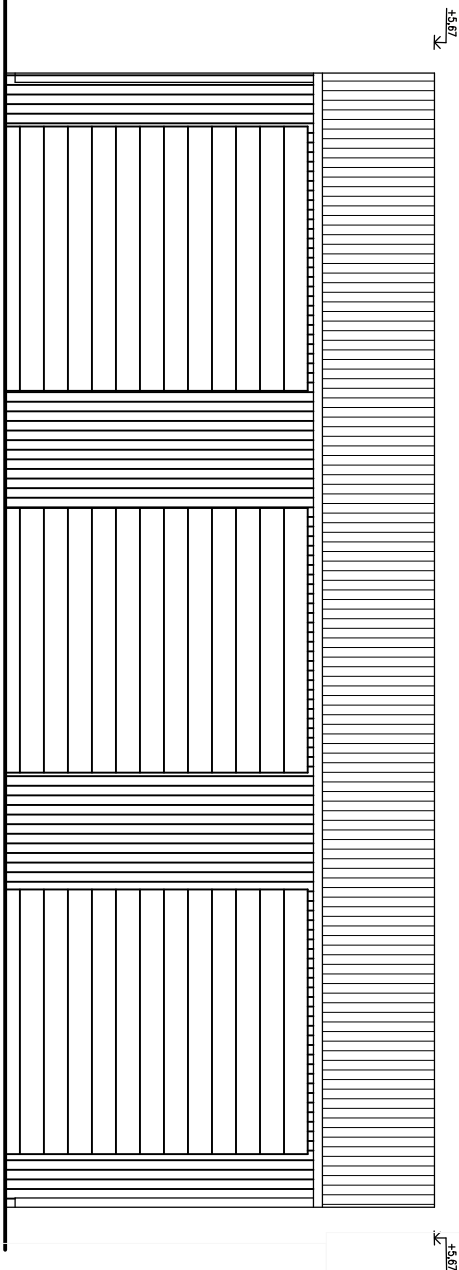

ELEWACJA FRONTOWA
SKALA 1:100

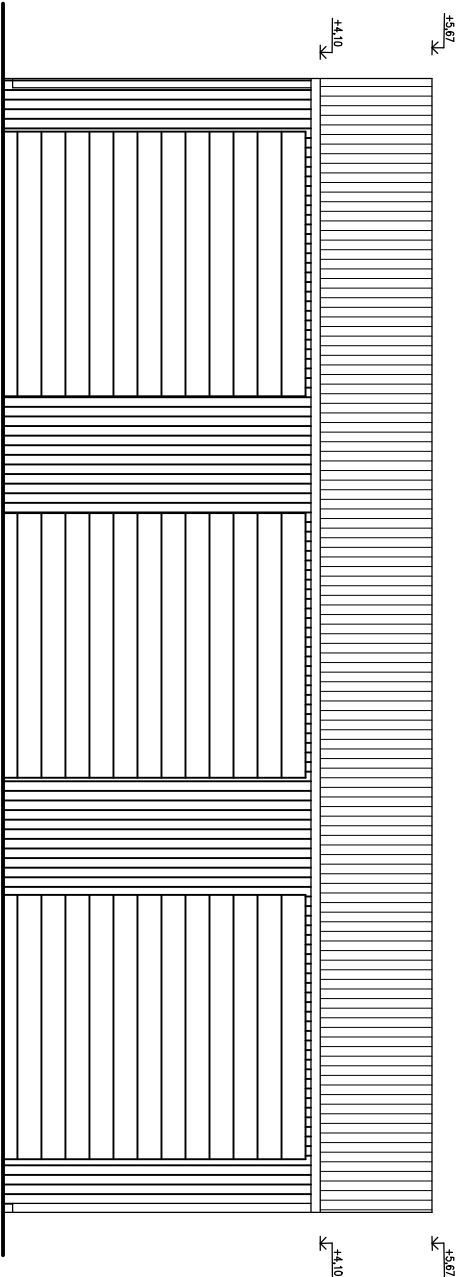

ELEWACJA BOCZNA
SKALA 1:100

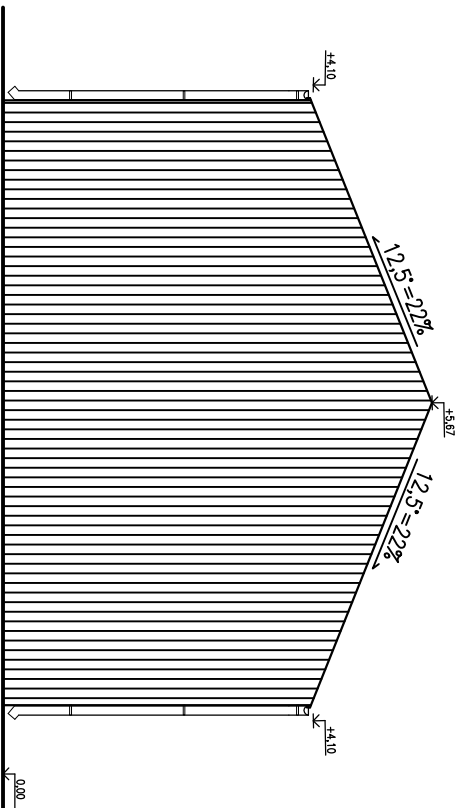

- ERAL 6020
- ERAL 7004
- ERAL 6020

Chata PRACOWNIA PROJEKTOWA, NADZÓR I REALIZACJA INWESTYCJI 87-500 Chodzież ul. W. Łomkiewicza 3 NIP: 558 152-48-37 Kontakt: 061 587 8113			
Inwestor:	„Budowa magazynu OLILOC” na terenie działek nr 728 i 573/17 obr. ewid. 0001 Miasto Chodzież		
Projekt:	MIASTO I GMINA CHODECZ UL. KALISKA 2, 87-860 CHODECZ		
Faza/Temat:	ELEWACJE FRONTOWA, TYLNA, BOCZNE		
IMIĘ I NAZWISKO PROJEKTANTA:	UPRZEMISŁA:	PODS:	
Projektant branży architektoniczno-konstrukcyjna			
Elzbieta Szymkowska			
Sprawdził/ęj:			
Branża:	BUDOWLANY		Nr Projektu:
Data:	20.06.2026		Nr rysunku:
Skala:	1:100		04-AR